

GRAD SLUNJ



DETALJNI PLAN UREĐENJA "CENTAR III"

PROMETNA, TELEKOMUNIKACIJSKA I KOMUNALNA
INFRASTRUKTURNA MREŽA
ELEKTROENERGETSKI SUSTAV


Nositelj izrade: Grad Slunj

Stručni izradivač: d.o.o. za arhitekturu, projektiranje, savjetovanje, urbanizam i prostorno uređenje

TUMAČ ZNAKOVLJA




KORIŠTENJE I NAMJENA POVRŠINA

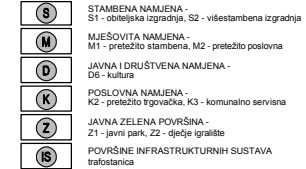

UVJETI GRADNJE



ELEKTROENERGETSKI SUSTAV

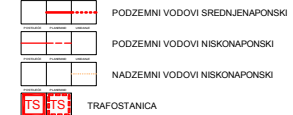


M 1:1000



Grafika obrada: d.o.o. za arhitekturu, projektiranje, savjetovanje, urbanizam i prostorno uređenje

Karlovac, travanj 2008.

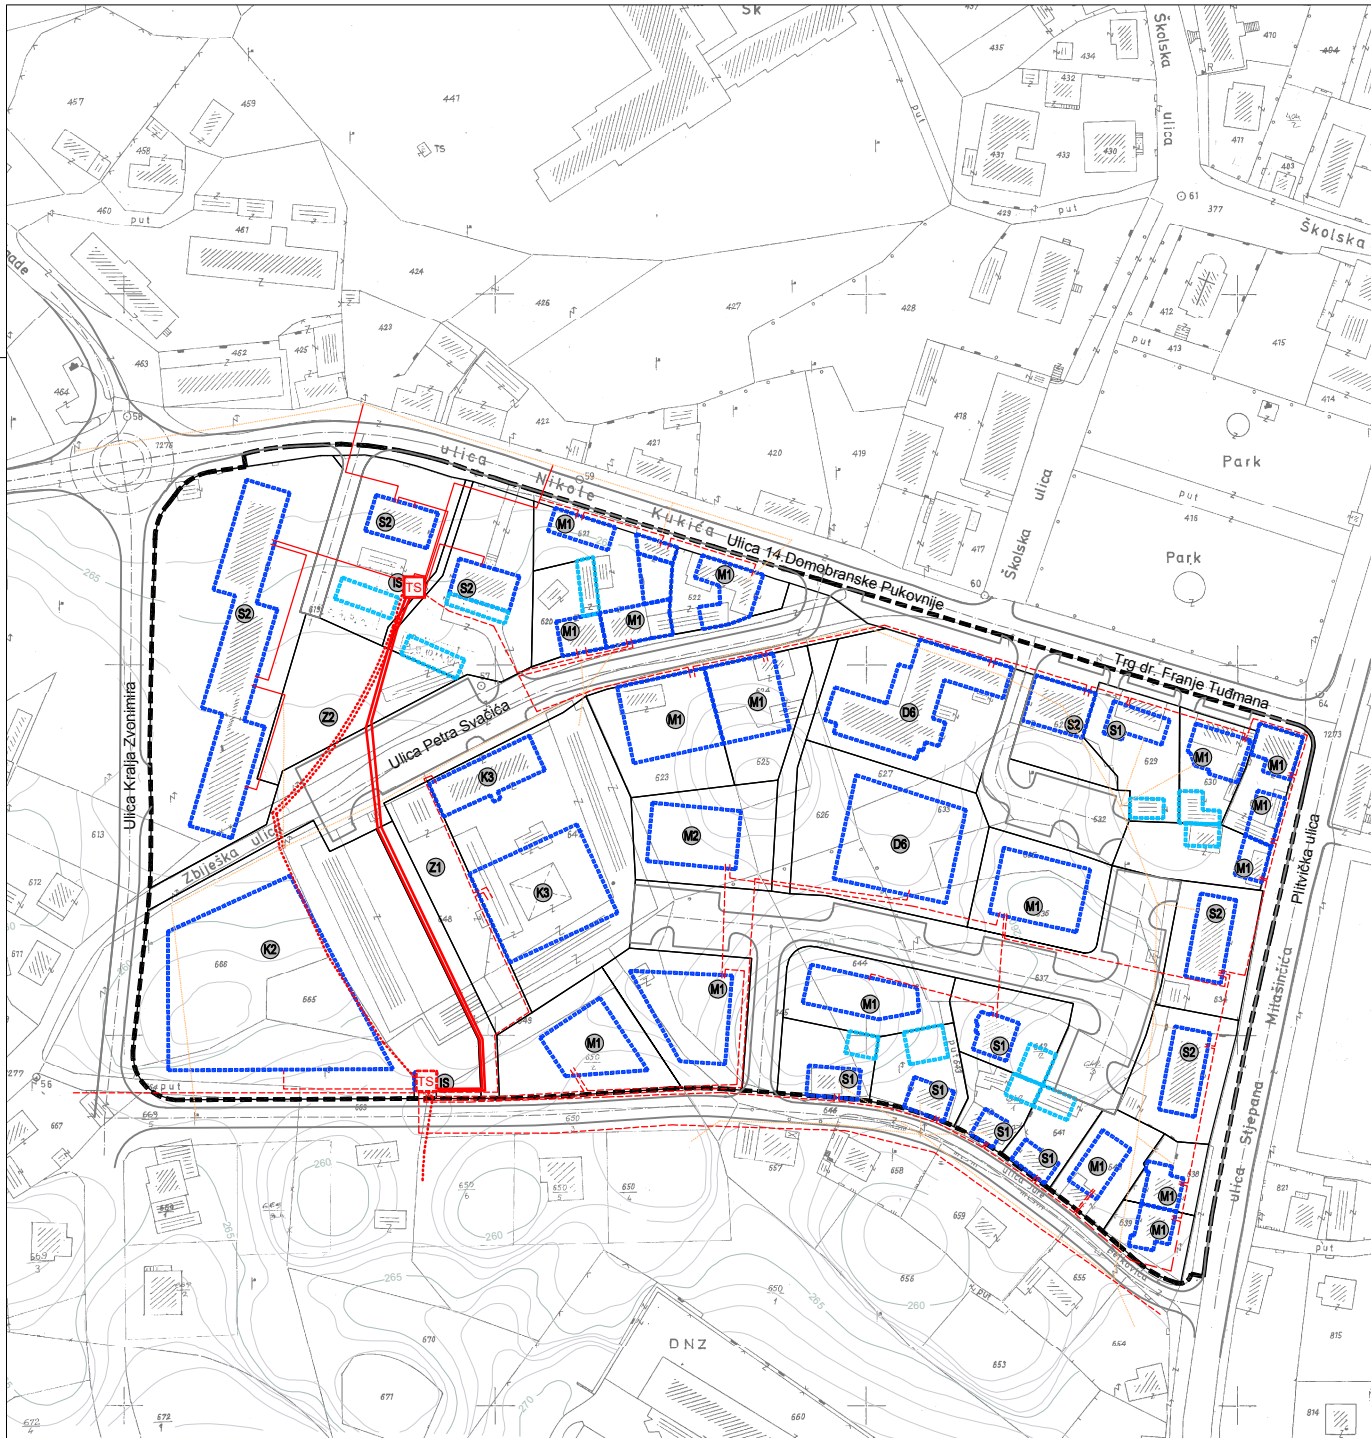

Županija/Grad Zagreb		KARLOVAČKA ŽUPANIJA GRAD SLUNJ	
Općina/grad		DETALJNI PLAN UREĐENJA "CENTAR III"	
Naziv prostornog plana: ELEKTROENERGETSKI SUSTAV			
Naziv kartografskog prikaza:		Broj kartografskog prikaza: 2.3. Mjerilo kartografskog prikaza: 1:1000	
Program mjera za unapređenje stanje u prostoru (službeno glasilo):		Odluka predstavničkog tijela o donošenju plana (službeno glasilo):	
"Glasnik Karlovačke županije", broj 24/04		"Glasnik Karlovačke županije", broj 13/08	
Javna rasprava (datum objave):		Javni uvid odznan:	
"Večernji list", 27.09.2007.g.		22.10.2007.g. - 22.11.2007.g.	
Pečat tijela odgovornog za provođenje javne rasprave:		Odgovorna osoba za provođenje javne rasprave:	
		ZDENKA KOVAČEVIĆ, dipl.iur. (ime, prezime i potpis)	
Pravna osoba/tijelo koje je izradilo plan: ADF d.o.o., KARLOVAC, M. VRHOVCA 9			
Pečat pravne osobe/tijela koje je izradilo plan:		Odgovorna osoba:	
		VLADIMIR PETROVIĆ, d.i.a. (ime, prezime i potpis)	
Koodinator plana: BRANKICA PETROVIĆ, d.i.a.			
Stručni tim u izradi plana:			
1. Brankica Petrović, d.i.a.	5. Jadranko Gojanović, d.i.g.	9.	
2. Vladimir Petrović, d.i.a.	6. Milan Mišljenović, ing.et.	10.	
3. Ivana Desović, stud. arh.	7. Katarina Hajdinčić, d.i.a.	11.	
4. Dušan Miković, stroj. teh.	8.	12.	
Pečat predstavničkog tijela:		Predsjednik Gradskog vijeća:	
		ŽELJKO POŽEGA (ime, prezime i potpis)	
Istovjetnost ovog prostornog plana s izvornikom objava:		Pečat nadležnog tijela:	
(ime, prezime i potpis)			