

# GRAD SLUNJ



## DETALJNI PLAN UREĐENJA "CENTAR III"

PROMETNA, TELEKOMUNIKACIJSKA I KOMUNALNA  
INFRASTRUKTURNA MREŽA  
**POŠTA I TELEKOMUNIKACIJE**

Nositelj izrade: Grad Slunj

Stručni izradivač: d.o.o. za arhitekturu, projektiranje, savjetovanje, urbanizam i prostorno uređenje

### TUMAČ ZNAKOVLJA

- OBUHVAT PLANA
- BROJ I GRANICA KATASTARSKE ČESTICE
- CESTA

### KORIŠTENJE I NAMJENA POVRŠINA

- STAMBENA NAMJENA - S1 - obiteljska izgradnja, S2 - višestambena izgradnja
- MJEŠOVITA NAMJENA - M1 - pretežito stambena, M2 - pretežito poslovna
- JAVNA I DRUŠTVENA NAMJENA - D6 - kultura
- POSLOVNA NAMJENA - K2 - pretežito trgovačka, K3 - komunalno servisa
- JAVNA ZELENA POVRŠINA - Z1 - javni park, Z2 - sjeleće gradiliste
- POVRŠINE INFRASTRUKTURNIH SUSTAVA - IS - trafostanica

### UVJETI GRADNJE

- GRANICA GRAĐEVNE ČESTICE
- GRANICA GRADIVOVOG DUELA ČESTICE osnovna namjena
- GRANICA GRADIVOVOG DUELA ČESTICE ostale građevine

### POŠTA I TELEKOMUNIKACIJE


- PODZEMNI VODOVI - magistralni
- PODZEMNI VODOVI - lokalni i korisnički
- ZRAČNI VODOVI - lokalni i korisnički
- IZVODNI TELEKOMUNIKACIJSKI ORMARICI (ITO)
- KABELSKI TK ZDANAC

M 1:1000



Grafika obrada: d.o.o. za arhitekturu, projektiranje, savjetovanje, urbanizam i prostorno uređenje

Karlovac, travanj 2008.

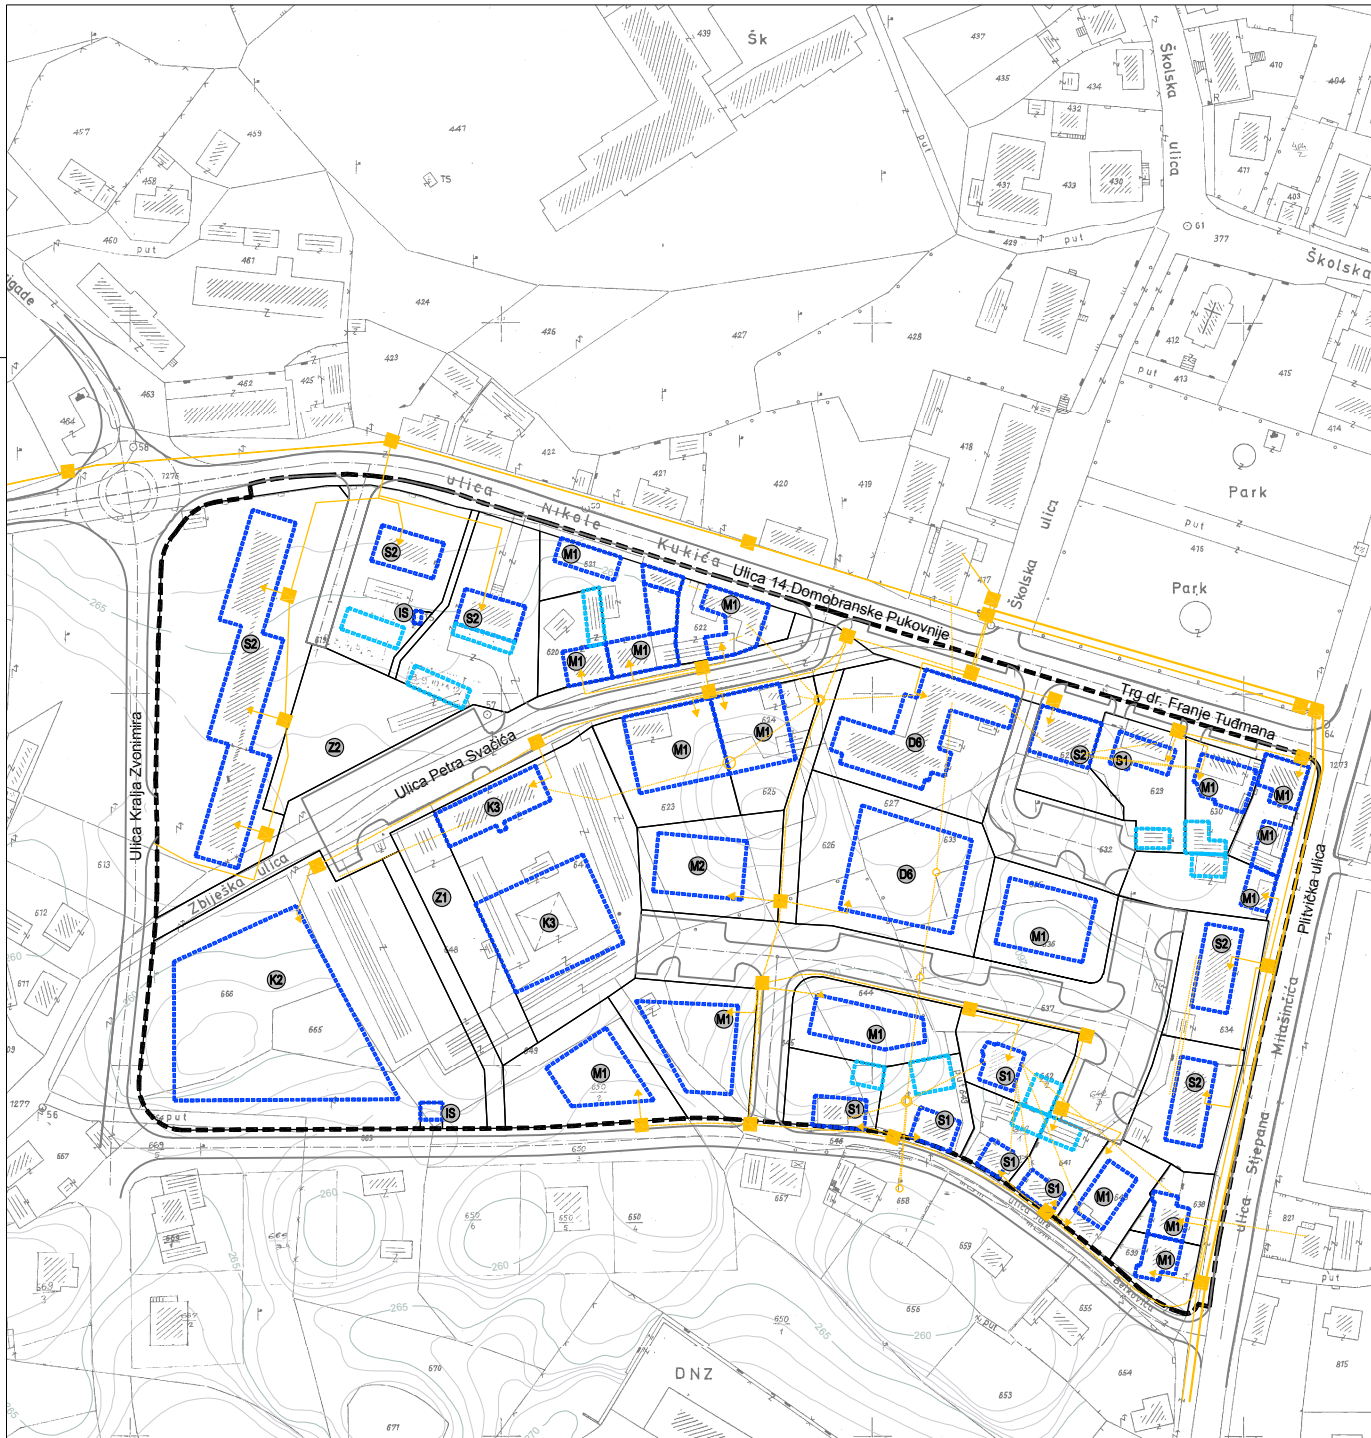

Zupanja/Grad Zagreb		KARLOVAČKA ŽUPANIJA GRAD SLUNJ	
Općina/grad		DETALJNI PLAN UREĐENJA "CENTAR III"	
Naziv prostornog plana:		POŠTA I TELEKOMUNIKACIJE	
Naziv kartografskog prikaza:		POŠTA I TELEKOMUNIKACIJE	
Broj kartografskog prikaza:		2.2.	Mjerilo kartografskog prikaza: 1:1000
Program mjera za unapređenje stanje u prostoru (službeno glasil):		Odluka predstavničkog tijela o donošenju plana (službeno glasil):	
"Glasnik Karlovačke županije", broj 24/04		"Glasnik Karlovačke županije", broj 13/08	
Javna rasprava (datum objave):		Javni uvid odazna:	
"Večernji list", 27.09.2007.g.		22.10.2007.g. - 22.11.2007.g.	
Pečat tijela odgovornog za provođenje javne rasprave:		Odgovorna osoba za provođenje javne rasprave:	
		ZDENKA KOVAČEVIĆ, dipl.iur. (ime, prezime i potpis)	
Pravna osoba/biće koje je izradilo plan:		ADF d.o.o., KARLOVAC, M. VRHOVCA 9	
Pečat pravne osobe/biće koje je izradilo plan:		Odgovorna osoba:	
		VLADIMIR PETROVIĆ, d.i.a. (ime, prezime i potpis)	
Koordinator plana:		BRANKICA PETROVIĆ, d.i.a.	
Stručni tim u izradi plana:			
1. Brankica Petrović, d.i.a.		5. Jadranko Gojanović, d.i.g.	9.
2. Vladimir Petrović, d.i.a.		6. Milan Mišljenović, ing.et.	10.
3. Ivana Desović, stud. arh.		7. Katarina Hajdinić, d.i.a.	11.
4. Dušan Miković, stroj. teh.		8.	12.
Pečat predstavničkog tijela:		Predsjednik Gradskog vijeća:	
		ŽELJKO POŽEGA (ime, prezime i potpis)	
Istovjetnost ovog prostornog plana s izvornikom objava:		Pečat nadležnog tijela:	
(ime, prezime i potpis)			