

GRAD SLUNJ

DETALJNI PLAN UREĐENJA "CENTAR III"



UVJETI GRADNJE

Nositelj izrade: Grad Slunj
 Studio izradilac: **ADP** d.o.o. za arhitekturu, projektiranje, savjetovanje, urbanizam i prostorno uređenje

TUMAČ ZNAKOVILJA

	OBUHVAAT PLANA		POSTOJEĆA VISINSKA KOTA TERENA
	BROJ I GRANICA KATASTARSKE ČESTICE		PLANIRANA VISINSKA KOTA TERENA/PROMETNICE
	CESTA		

KORISTENJE I NAMJENA POVRŠINA

	STAMBENA NAMJENA - S1 - obiteljska izgradnja, S2 - višestambena izgradnja
	MJEŠOVITA NAMJENA - M1 - pretežito stambena, M2 - pretežito poslovna
	JAVNA I DRUŠTVENA NAMJENA - D6 - kultura
	POSLOVNA NAMJENA - K2 - pretežito trgovačka, K3 - komunalno servisa
	JAVNA ZELENA POVRŠINA - Z1 - javni park, Z2 - dječje igralište
	POVRŠINE INFRASTRUKTURNIH SUSTAVA - IS - trafostanica


UVJETI GRADNJE

	GRANICA GRAĐEVNE ČESTICE		UDALJENOST GRAĐEVNOG PRAVCA OD GRANICE GRAĐEVNE ČESTICE
	OZNAKA GRAĐEVNE ČESTICE		PRIKLJUČENJE NA JAVNU POVRŠINU
	KATNOST GRAĐEVINE		PRIKLJUČENJE KOMUNALNE INFRASTRUKTURE
	KUĆNI BROJ		OZNAKA GRAĐEVINE NA GRAĐEVNOJ ČESTICI
	OBVEZNI GRAĐEVNI PRAVAC		UKLANJANJE POSTOJEĆE GRAĐEVINE
	REGULACIJSKA LINIJA		GRANICA GRAĐIVOG DUELA ČESTICE OSNOVNA NAMJENA
	POTPORNII ZID		GRANICA GRAĐIVOG DUELA ČESTICE OSTALE GRAĐEVINE



Grafika obrada: **ADP** d.o.o. za arhitekturu, projektiranje, savjetovanje, urbanizam i prostorno uređenje

Karlovac, travanj 2008.

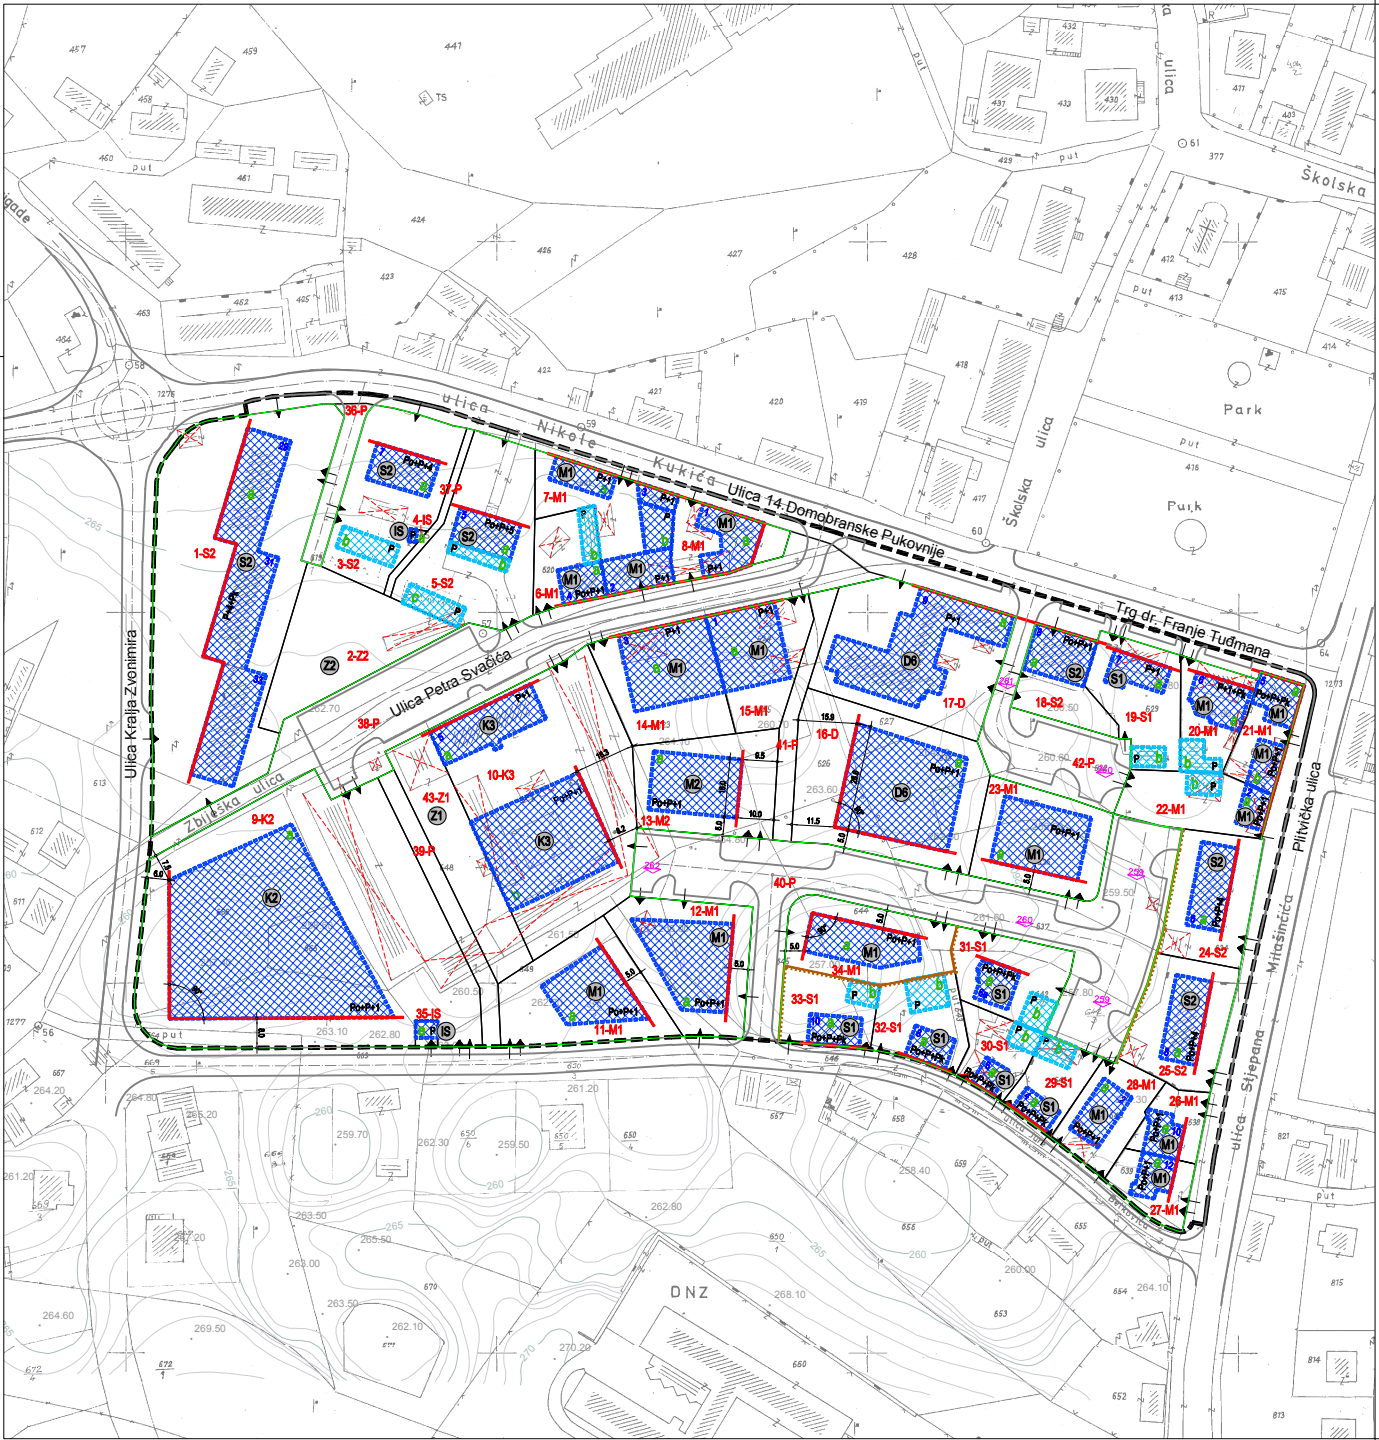

Županija/Grad Zagreb Općina/grad Naziv prostornog plana: KARLOVAČKA ŽUPANIJA GRAD SLUNJ Detaljni plan uređenja "CENTAR III"	
Broj kartografskog prikaza: 4.1. Mjerilo kartografskog prikaza: 1:1000	
Program mjera za unapređenje stanje u prostoru (službeno glasilo): Odluka predstavničkog tijela o donošenju plana (službeno glasilo): "Glasnik Karlovačke županije", broj 24/04 "Glasnik Karlovačke županije", broj 13/08	
Javna rasprava (datum objave): "Večernji list", 27.09.2007.g. Javni uvid odžbar: 22.10.2007.g. - 22.11.2007.g.	
Pečat tijela odgovornog za provođenje javne rasprave: ZDENKA KOVAČEVIĆ, dipl.iur. (ime, prezime i potpis)	
Pravna osoba/tijelo koje je izradilo plan: ADF d.o.o., KARLOVAC, M. VRHOVCA 9	
Pečat pravne osobe/tijela koje je izradilo plan: VLADIMIR PETROVIĆ, d.i.a. (ime, prezime i potpis)	
Koordinator plana: BRANKICA PETROVIĆ, d.i.a.	
Štućni tim u izradi plana: 1. Brankica Petrović, d.i.a. 6. Jadranko Gojanović, d.i.g. 9. _____ 2. Vladimir Petrović, d.i.a. 7. Milan Mišljenović, ing.et. 10. _____ 3. Ivana Desović, stud. arh. 8. Katarina Hajdinć, d.i.a. 11. _____ 4. Dušan Milković, stroj. teh. 9. _____ 12. _____	
Pečat predstavničkog tijela: ŽELJKO POŽEGA (ime, prezime i potpis) Istovjetnost ovog prostornog plana s izvornikom ovjera: Pečat nadležnog tijela:	
(ime, prezime i potpis)	