



TUMAČ ZNAKOVLJA:

TERITORIJALNE I STATISTIČKE GRANICE

- GRANICA GRADA / OBUHVATA PPUG-a / GRANICA IZMJENA I DOPUNA PPUG-a
- GRANICA NASELJA

OSTALE GRANICE

- UPU 6 GRANICA UPU-a
- DPU 1 GRANICA DPU-a
- GRAĐEVINSKO PODRUČJE - IZGRAĐENI DIO
- GRAĐEVINSKO PODRUČJE - NEIZGRAĐENI DIO


PROSTORI / POVRŠINE ZA RAZVOJ I UREĐENJE

POVRŠINE NASELJA

- broj naselja unutar obuhvata grada Slunja, po abecednom redu
broj grad. pod. unutar pojedinog naselja
- NUMERACIJA GRAĐ. POD. NASELJA
- IZGRAĐENI DIO GRAĐ. PODRUČJA NASELJA
- NEIZGRAĐENI DIO GRAĐ. PODRUČJA NASELJA


POVRŠINE IZVAN NASELJA

- GOSPODARSKA - PROIZVODNA NAMJENA pretežito industrijska - I1, pretežito zanatska - I2
- GOSPODARSKA - POVRŠINE ZA ISKORIŠTAVANJE MINERALNIH SIROVINA kamenolom - E3
- GOSPODARSKA - POVRŠINE UZGAJALIŠTA
- GOSPODARSKA - POSLOVNA NAMJENA pretežito uslužna - K1
- GOSPODARSKA - UGOSTITELJSKO TURISTIČKA NAMJENA turističko naselje - T2, kamp - T3, robinzonski turizam - T4
- SPORTSKO - REKREACIJSKA NAMJENA kupalište - R5, autódrom i motocros - R6,
- VODNE POVRŠINE (jezero, akumulacija)
- POSEBNA NAMJENA
- GROBLJE
- NUMERACIJA GROBLJA (po abecednom redu unutar obuhvata grada Slunja)
- KORIDOR INFRASTRUKTURE (brza cesta, 110 kV DV)

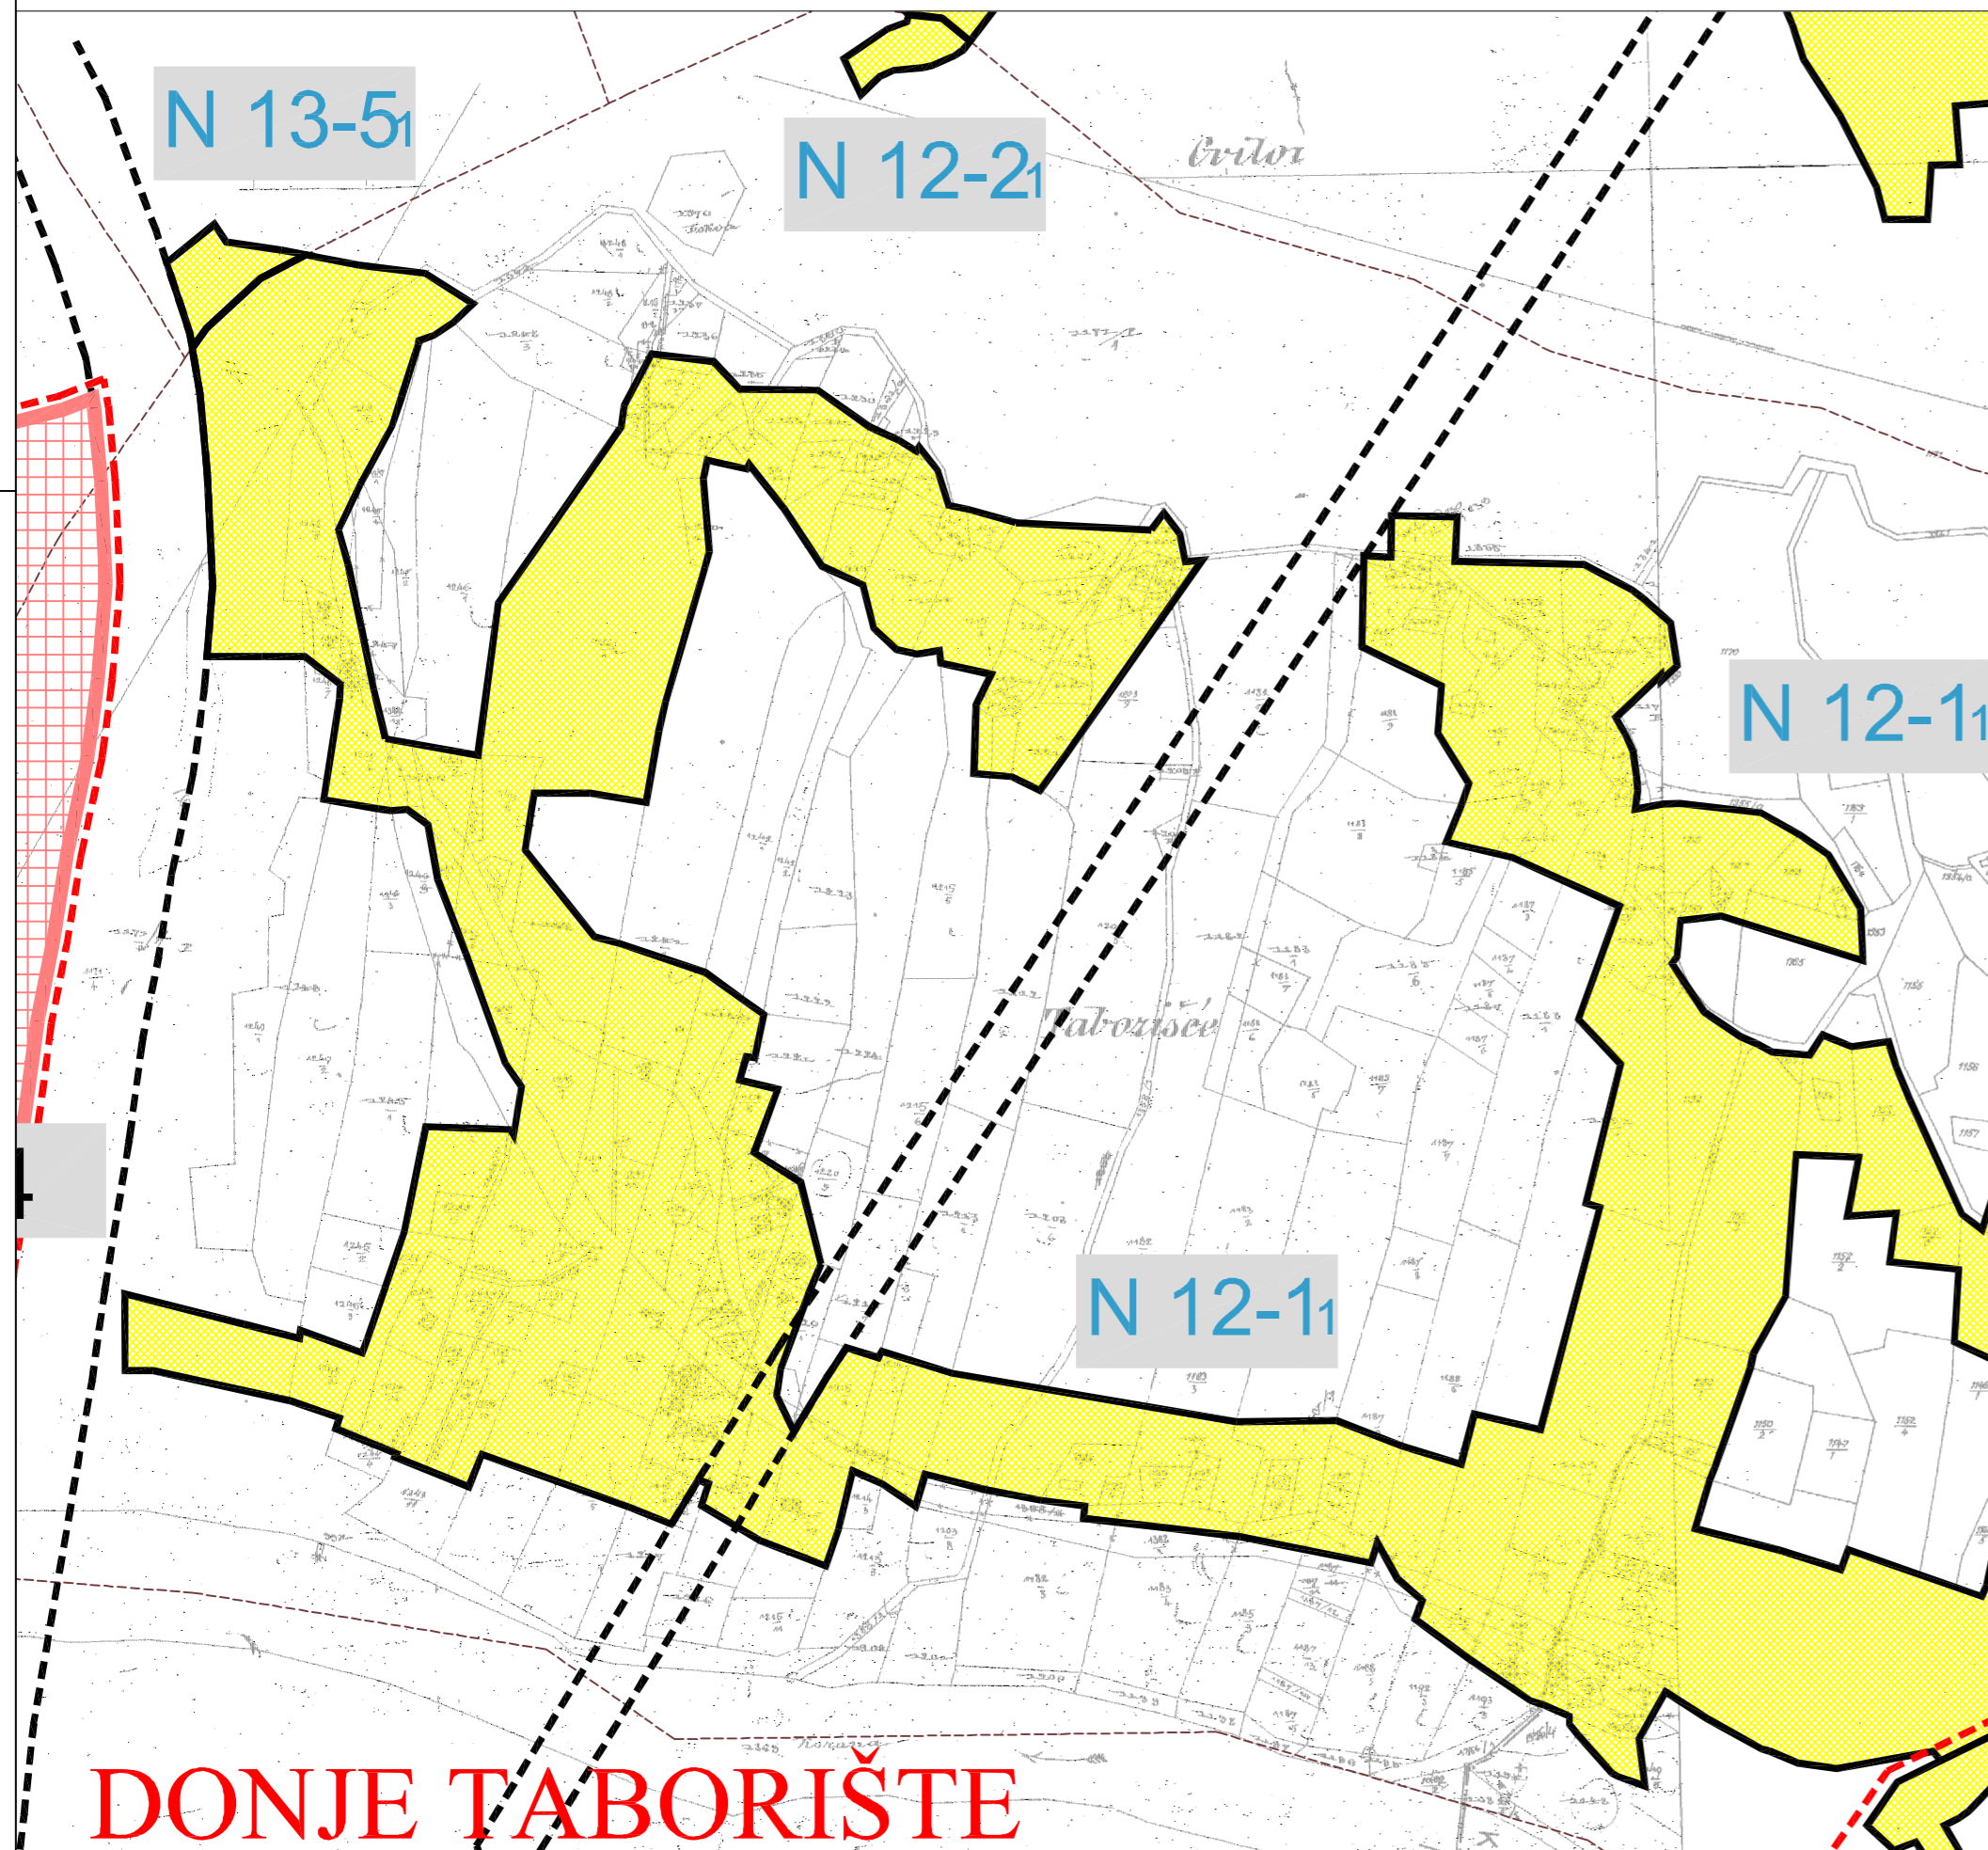

KARLOVAČKA ŽUPANIJA
GRAD SLUNJ
PROSTORNI PLAN UREĐENJA
IZMJENE I DOPUNE
GRAĐEVINSKA PODRUČJA

Nositelj izrade: Karlovačka županija, Grad Slunj
Stručni izradivač: **ADF** ADF d.o.o. za arhitekturu, projektiranje, savjetovanje, urbanizam i prostorno uređenje

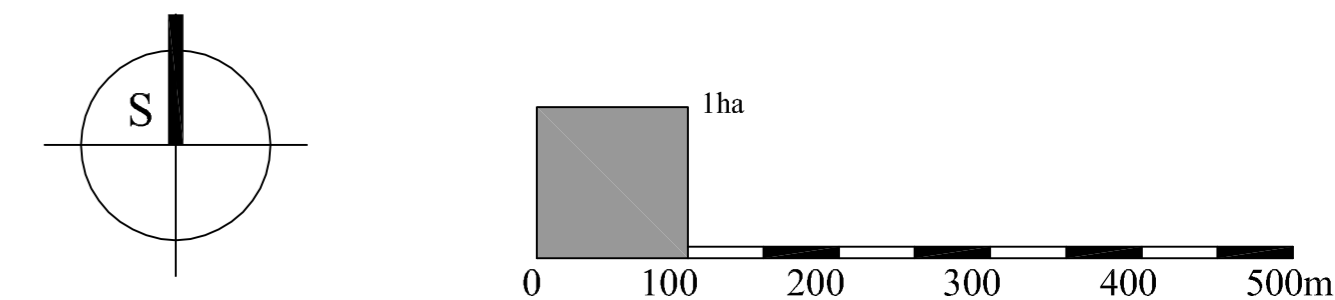

Grafička obrada: **ADF** ADF d.o.o. za arhitekturu, projektiranje, savjetovanje, urbanizam i prostorno uređenje

Karlovac, ožujak 2012.

Zupanija: KARLOVAČKA ŽUPANIJA	
Jednica lokalne samouprave: GRAD SLUNJ	
Naziv prostornog plana: PROSTORNI PLAN UREĐENJA - IZMJENE I DOPUNE	
Naziv kartografskog prikaza: GRAĐEVINSKA PODRUČJA DONJE TABORIŠTE	
Broj kartografskog prikaza: C1	Mjerilo kartografskog prikaza: 4.26. 1 : 5 000
Odluka o izradi prostornog plana (službeno glasilo): Glasnik Karlovačke županije broj 40/08, 10/09	Odluka predstavničkog tijela o donošenju plana (službeno glasilo): Glasnik Karlovačke županije broj 09/2012.
Prethodna rasprava (datum objave): Večernji list, 10.12.2009. Novi list, 11.12.2009.	Prethodna rasprava održana: 21.12.2009.
Javna rasprava (datum objave): Večernji list, 29.6.2010. Ponovna javna rasprava (datum objave): Večernji list, 02.06.2011. i 07.06.2011.	Javni uvid održan: 07.07.2010. - 06.08.2010. Ponovni javni uvid održan: 10.06.2011. - 27.06.2011.
Pečat tijela odgovornog za provođenje javne rasprave: M.P.	Odgovorna osoba za provođenje javne rasprave: Andelka Jurašin Vuković, dipl.oec. ime, prezime i potpis
Suglasnost na Plan prema članku 98. Zakona o prostornom uređenju i gradnji (NN 76/07, 38/09, 55/11 i 90/11): Klasa:350-02/11-02/1, Ur. broj: 2133/1-07/01-12-06, Datum:14.02.2012.	
Pravna osoba koja je izradila plan: ADF d.o.o. za arhitekturu, projektiranje, savjetovanje, urbanizam i prostorno planiranje, Karlovac	
Pečat pravne osobe koja je izradila plan: M.P.	Odgovorna osoba: Vladimir Petrović, dipl.inž.arh. ime, prezime i potpis
Koordinator plana (odgovorni voditelj): Brankica Petrović, dipl.inž.arh.	
Stručni tim u izradi plana: Brankica Petrović, dipl.inž.arh. Dušan Milković, stroj.teh. Vladimir Petrović, dipl.inž.arh. Vlatka Borota, dipl.inž.arh.	
Pečat predstavničkog tijela: M.P.	Predsjednik Gradskog vijeća: Davor Požega ime, prezime i potpis
Istovjetnost ovog prostornog plana s izvornikom ovjerava: ime, prezime i potpis	Pečat nadležnog tijela: M.P.