




KARLOVAČKA ŽUPANIJA  
**GRAD SLUNJ**  
**PROSTORNI PLAN UREĐENJA**  
 IZMJENE I DOPUNE  
 GRAĐEVINSKA PODRUČJA

Nositelj izrade: Karlovačka županija, Grad Slunj  
 Stručni izrađivač: **ADF** ADF d.o.o. za arhitekturu, projektiranje, savjetovanje, urbanizam i prostorno uređenje

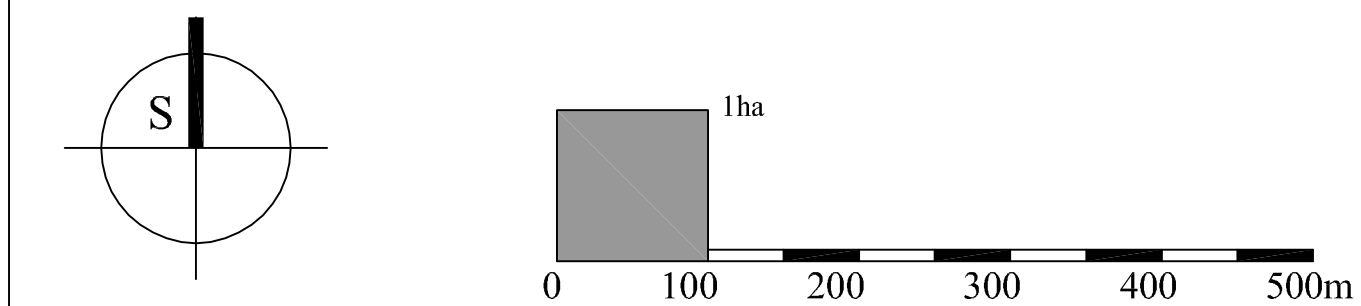

Grafička obrada: **ADF** ADF d.o.o. za arhitekturu, projektiranje, savjetovanje, urbanizam i prostorno uređenje

Karlovac, ožujak 2012.

Županija: <b>KARLOVAČKA ŽUPANIJA</b>	
Jedinica lokalne samouprave: <b>GRAD SLUNJ</b>	
Naziv prostornog plana: <b>PROSTORNI PLAN UREĐENJA - IZMJENE I DOPUNE</b>	
Naziv kartografskog prikaza: <b>GRAĐEVINSKA PODRUČJA</b> <span style="float: right;"><b>LAPOVAC</b></span>	
Broj kartografskog prikaza: <b>V3</b>	Mjerilo kartografskog prikaza: <b>1 : 5 000</b>
Odluka o izradi prostornog plana (službeno glasilo): <b>Glasnik Karlovačke županije broj 40/08, 10/09</b>	Odluka predstavničkog tijela o donošenju plana (službeno glasilo): <b>Glasnik Karlovačke županije broj 09/2012.</b>
Prethodna rasprava (datum objave): <b>Večernji list, 10.12.2009. Novi list, 11.12.2009.</b>	Prethodna rasprava održana: <b>21.12.2009.</b>
Javna rasprava (datum objave): <b>Večernji list, 29.6.2010.</b>	Javni uvid održan: <b>07.07.2010. - 06.08.2010.</b>
Ponovna javna rasprava (datum objave): <b>Večernji list, 02.06.2011. i 07.06.2011.</b>	Ponovni javni uvid održan: <b>10.06.2011. - 27.06.2011.</b>
Pečat tijela odgovornog za provođenje javne rasprave:  M.P.	Odgovorna osoba za provođenje javne rasprave: <b>Anđelka Jurašin Vuković, dipl.oec.</b> ime, prezime i potpis
Suglasnost na Plan prema članku 98. Zakona o prostornom uređenju i gradnji (NN 76/07, 38/09, 55/11 i 90/11): <b>Klasa:350-02/11-02/1, Ur. broj: 2133/1-07/01-12-06, Datum:14.02.2012.</b>	
Pravna osoba koja je izradila plan: <b>ADF d.o.o. za arhitekturu, projektiranje, savjetovanje, urbanizam i prostorno planiranje, Karlovac</b>	
Pečat pravne osobe koja je izradila plan:  M.P.	Odgovorna osoba: <b>Vladimir Petrović, dipl.inž.arh.</b> ime, prezime i potpis
Kordinator plana (odgovorni voditelj): <b>Brankica Petrović, dipl.inž.arh.</b>	
Stručni tim u izradi plana: <b>Brankica Petrović, dipl.inž.arh. Dušan Milković, stroj.teh.</b> <b>Vladimir Petrović, dipl.inž.arh.</b> <b>Vlatka Borota, dipl.inž.arh.</b>	
Pečat predstavničkog tijela:  M.P.	Predsjednik Gradskog vijeća: <b>Davor Požega</b> ime, prezime i potpis
Istovjetnost ovog prostornog plana s izvornikom ovjerava:  ime, prezime i potpis	Pečat nadležnog tijela:  M.P.

TUMAČ ZNAKOVLJA:

TERITORIJALNE I STATISTIČKE GRANICE

GRANICA GRADA / OBUHVATA PPUG-a / GRANICA IZMJENA I DOPUNA PPUG-a

GRANICA NASELJA

OSTALE GRANICE

UPU 6 GRANICA UPU-a

DPU 1 GRANICA DPU-a

GRAĐEVINSKO PODRUČJE - IZGRAĐENI DIO

GRAĐEVINSKO PODRUČJE - NEIZGRAĐENI DIO

PROSTORI / POVRŠINE ZA RAZVOJ I UREĐENJE

POVRŠINE NASELJA

broj naselja unutar obuhvata grada Slunja, po abecednom redu  
broj građ. pod. unutar pojedinog naselja

NUMERACIJA GRAĐ. POD. NASELJA

IZGRAĐENI DIO GRAĐ. PODRUČJA NASELJA

NEIZGRAĐENI DIO GRAĐ. PODRUČJA NASELJA

POVRŠINE IZVAN NASELJA

GOSPODARSKA - PROIZVODNA NAMJENA  
pretežito industrijska - I1, pretežito zanatska - I2

GOSPODARSKA - POVRŠINE ZA ISKORIŠTAVANJE MINERALNIH SIROVINA  
kamenolom - E3

GOSPODARSKA - POVRŠINE UZGAJALIŠTA

GOSPODARSKA - POSLOVNA NAMJENA  
pretežito uslužna - K1

GOSPODARSKA - UGOSTITELJSKO TURISTIČKA NAMJENA  
turističko naselje - T2, kamp - T3, robinzonski turizam - T4

SPORTSKO - REKREACIJSKA NAMJENA  
kupalište - R5, autodrom i motocros - R6,


VODNE POVRŠINE  
(jezero, akumulacija)

POSEBNA NAMJENA

GROBLJE

NUMERACIJA GROBLJA (po abecednom redu unutar obuhvata grada Slunja)

KORIDOR INFRASTRUKTURE (brza cesta, 110 kV DV)

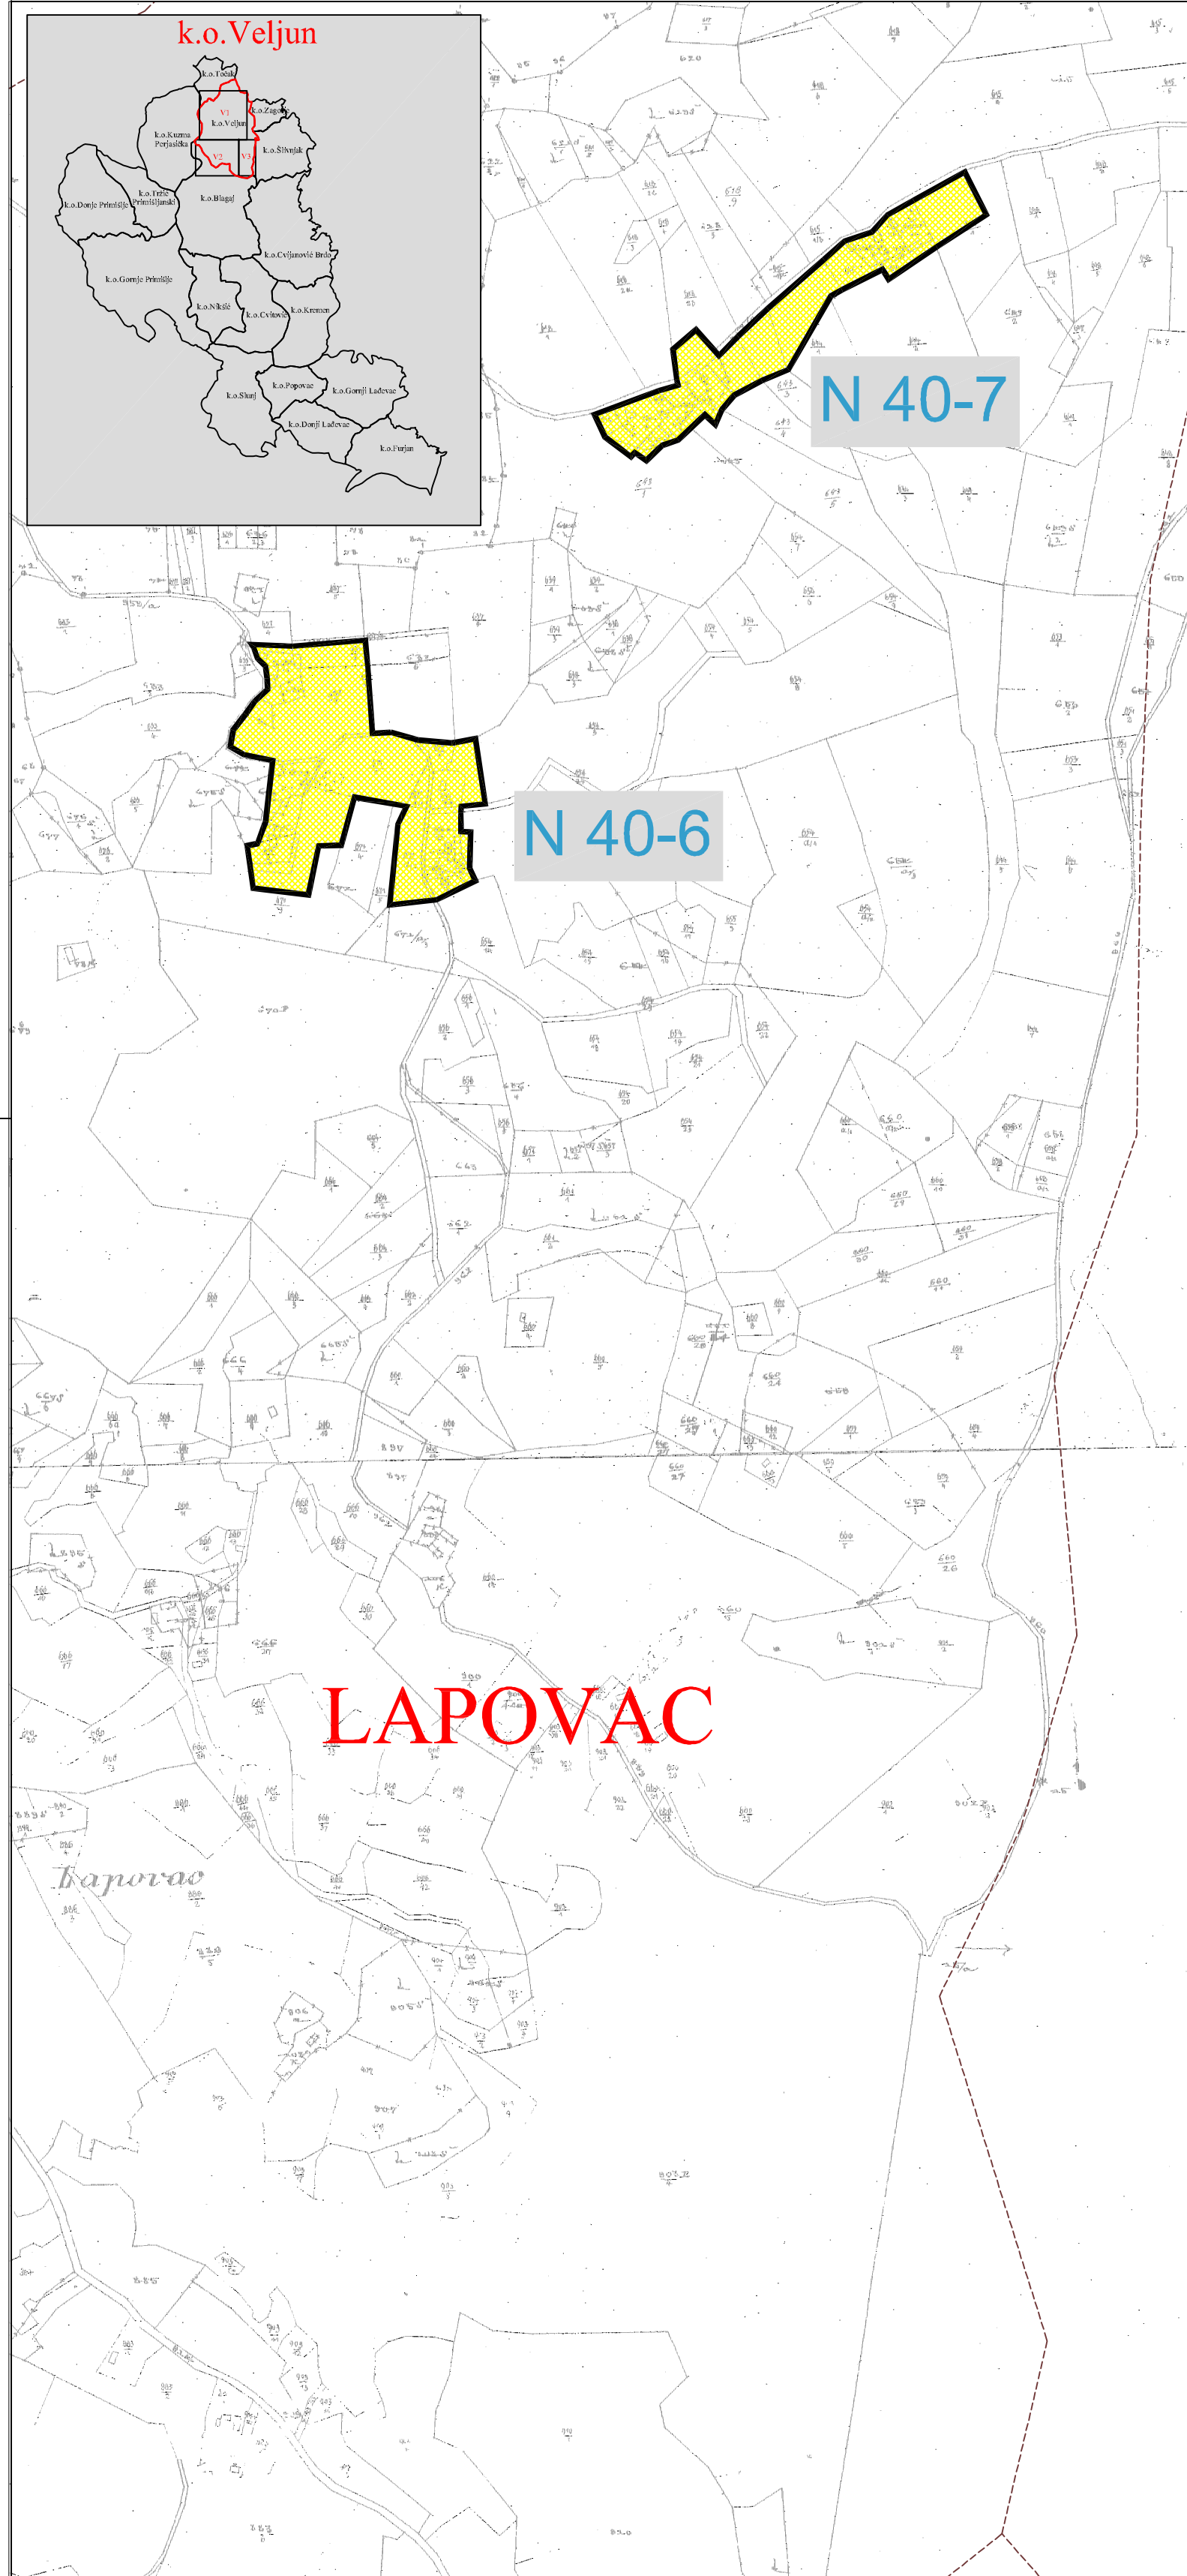

**LAPOVAC**