



REPUBLIKA HRVATSKA
KARLOVAČKA ŽUPANIJA
GRAD SLUNJ
GRADSKO VIJEĆE

KLASA: 611-03/21-01/01
UR.BROJ: 2133/04-03/01-21-
Slunj, _____

Na temelju članka 2. stavka 2. točka 4. Pravilnika o jednostavnim i drugim građevinama i radovima („Narodne novine“ 112/17, 34/18, 36/19, 98/19 i 31/20) i članka 25. stavka 1. podstavka 18. Statuta Grada Slunja („Glasnik Karlovačke županije“ 20/9, 6/13, 15/13, 3/15 i „Službeni glasnik Grada Slunja“ 1/18, 2/20, 6/20, 3/21 i 5/21-pročišćeni tekst) Gradsko vijeće Grada Slunja na svojoj __ sjednici održanoj dana _____2021. godine donijelo je

ZAKLJUČAK
o davanju suglasnosti za postavljanje spomenika
Milanu Neraliću na k.č. 95 k.o. Slunj 1

I.

Daje se suglasnost Zajednici športskih udruga Grada Slunja za postavljanje spomenika Milanu Neraliću u Ulici braće Radić na k.č. 95 k.o. Slunj 1 (nasuprot ljekarne), prema dostavljenom Idejnom rješenju koji je izradila Akademija likovnih umjetnosti u Zagrebu autor Matija Gajić Puškarić.

Spomenik prikazuje lik Milana Neralića u prirodnoj veličini s ispruženim rukama u kojima drži povelju i mač kao brončano odličje (kako se u to vrijeme dodjeljivalo olimpijsko odličje).

Spomenik se postavlja na postament od punog bloka granita bez politure u mat obradi dimenzija 80x80x30 cm uzdignuto za 5 cm u odnosu na okolni teren, sa uvlačenjem 10 cm, a prilaz spomeniku popločit će se betonskim kockama širine 1,60 m i dužine 4,80 m.

II.

Lokacija iz prethodne točke predstavlja privremeno rješenje, do uređenja Trga Zrinskih i Frankopana u sklopu kojeg bi spomenik trebao biti postavljen na Trgu.

III.

Zaključak stupa na snagu danom donošenja, o objaviti će se u „Službenom glasniku Grada Slunja“.

PREDSJEDNIK
GRADSKOG VIJEĆA

Jure Katić



**ZAJEDNICA ŠPORTSKIH UDRUGA
GRADA SLUNJA
TRG DR. FRANJE TUĐMANA 9
47240 SLUNJ**

OIB: 10775597393

IBAN HR71 2400008-1190236988

Mail: zsugs.slunj@gmail.com

Tel./fax: 047-777 324

U Slunju, 22. studenoga 2021. godine

Urbroj: 70/2021

**G RAD SLUNJ
GRADSKO VIJEĆE
Trg dr. Franje Tuđmana 12
47240 Slunj**

**Predmet: Zahtjev za postavljanje spomenika Milanu Neraliću
 - dostavlja se**

Poštovani,

kako je izrada spomenika Milanu Neraliću stigla u završnu fazu molim naslov da odobri njegovo postavljanje na k.č. 95, k.o. Slunj 1, preko puta gradske ljekarne. Čestica je u vlasništvu Grada Slunja, a pošto se radi o zoni pod konzervatorskom zaštitom, od Konzervatorskog odjela u Karlovcu ishodovana je dozvola za njegovo postavljanje. Idejno rješenje postava spomenika Milanu Neraliću izradila je Akademija likovnih umjetnosti u Zagrebu. Autor spomenika je Matija Gajić Puškarić a izradio ga je u sklopu natječaja HOO-a za nagradu za izniman doprinos razvoju lokalnog sporta koji se dodjeljuje svake godine pravnim i fizičkim osobama. Njegov original već je na prvoj dodjeli ovog priznanja uručen Gradu Slunju a neizmjenama nam je čast što će u svom rodnom gradu zasjati i u prirodnoj veličini. Rad predstavlja Milana Neralića s ispruženim rukama u kojima drži povelju i mač kao brončano odličje kako se u to vrijeme dodjeljivalo, jer na Igrama u Parizu nisu bile predviđene medalje u obliku kakvom se danas dodjeljuju.

Prvobitno je na prijedlog struke zamišljeno da njegova pozicija bude na Trgu Zrinskih i Frankopana, što bliže njegovoj rodnoj kući ali je zbog trenutnog stanja trga te planiranja njegove rekonstrukcije tražena privremena varijanta. Zatim je sukladno Idejnom rješenju planiran preko puta ljekarne ali nešto bliže Trgu, da bi se izmjenom Idejnog rješenja pomaknuo bliže prometnici D1 s koje bi prolaznicima bio što uočljiviji. Kako se u skoroj budućnosti predviđa rekonstrukcija D1 zajedno sa uličnom rasvjetom predviđenom Idejnim

rješenjem, a ujedno se planira uređivati i zelena površina na koju će spomenik biti postavljen predloženo je jednostavnije Idejno rješenje (vidljivo na stranici 5 Idejnog rješenja). Ekonomično razmišljajući, kako bi se što manje sredstava utrošilo pri njegovu postavljanju u prvoj fazi do rekonstrukcije D1 predviđeno je popločenje betonskim kockama širine 1,60 m i dužine 4,80 m bez detaljnijeg uređenja okoliša u koji će se bez prevelikih radova i ulaganja prostorno uklopiti.

S poštovanjem,

**Predsjednik ZŠUGS
Nikica Sminderovac**



U prilogu:

1. Idejno rješenje postava spomenika Milanu Neraliću
2. Dozvola Konzervatorskog odjela u Karlovcu
3. Nova pozicija spomenika
4. Fotografija postojećeg stanja

Dostaviti: - Grad Slunj

- Pismohrana



REPUBLIKA HRVATSKA
MINISTARSTVO KULTURE I MEDIJA

Uprava za zaštitu kulturne baštine
Konzervatorski odjel u Karlovcu

KLASA: 612-08/21-23/5372
URBROJ: 532-05-02-09/1-21-02
Karlovac, 23. studeni 2021.

**ZAJEDNICA ŠPORTSKIH
UDRUGA GRADA SLUNJA**

Trg dr. Franje Tuđmana 9
S L U N J

Predmet: Očitovanje iz područja zaštite kulturnih dobara

- Zahtjev za postavljanje spomenika Milanu Neraliću u Slunju na k.č. 95 k.o. Slunj 1

Temeljem članka 60., u svezi članka 6. stavak 1. točka 9. Zakona o zaštiti i očuvanju kulturnih dobara (NNRH 69/99, 151/03, 157/03, 87/09, 88/10, 61/11, 25/12, 136/12, 152/14, 98/15, 44/17, 90/18, 32/20 i 62/20) a povodom zahtjeva Zajednice športskih udruga grada Slunja iz Slunja, Trg dr. Franje Tuđmana 9, daje se očitovanje za postavljanje spomenika Milanu Neraliću u Slunju, na k.č. 95 k.o. Slunj 1, smještenoj unutar Kulturno-povijesne urbanističke cjeline Slunj - upisane u Registar kulturnih dobara Republike Hrvatske – Listu zaštićenih kulturnih dobara pod brojem Registra: Z-3173, kako slijedi:

Dozvoljava se postavljanje spomenika Milanu Neraliću u Ulici Braće Radić u Slunju na k.č. 95 k.o. Slunj1, prema prijedlogu iz *Idejnog rješenja postava spomenika Milanu Neraliću* izrađivača Akademije likovnih umjetnosti iz Zagreba, Ilica 85, od rujna 2021. godine.

Predložena lokacija smatra se privremenim rješenjem do uređenja Trga Zrinskih i Frankopana u Slunju, gdje će se prema planu i programu definirati konačno mjesto za predmetni spomenik.

PROČELNICA:
Sonja Kočevar, dipl.ing.arh.

Dostaviti:

1. **Naslovu**
2. GRAD SLUNJ, Trg dr. Franje Tuđmana 12, SLUNJ – na znanje
3. Ova Uprava, ovdje
4. Arhiva

**idejno rješenje
postava spomenika MILANU NERALIĆU, Slunj**

NAZIV ELABORATA:

Idejno rješenje postava
spomenika MILANU NERALIĆU, Slunj

NARUČITELJ:

Zajednica Športskih udruga grada Slunja
Trg Franje Tuđmana 9, Slunj
predsjednik Zajednice: Nikica Sminderovac

IZRAĐIVAČ:

Akademija likovnih umjetnosti, Zagreb, Ilica 85
dekan: red.prof.art. Tomislav Buntak
pročelnik Kiparskog odsjeka: doc.art. Igor Ruf

KOORDINATOR IZRADE:

izv.prof.art. Neven Bilić


AUTOR SPOMENIKA:

Matija Gajić Puškarić

MJESTO I DATUM:

ZAGREB, rujan 2021.

situacija M 1:500

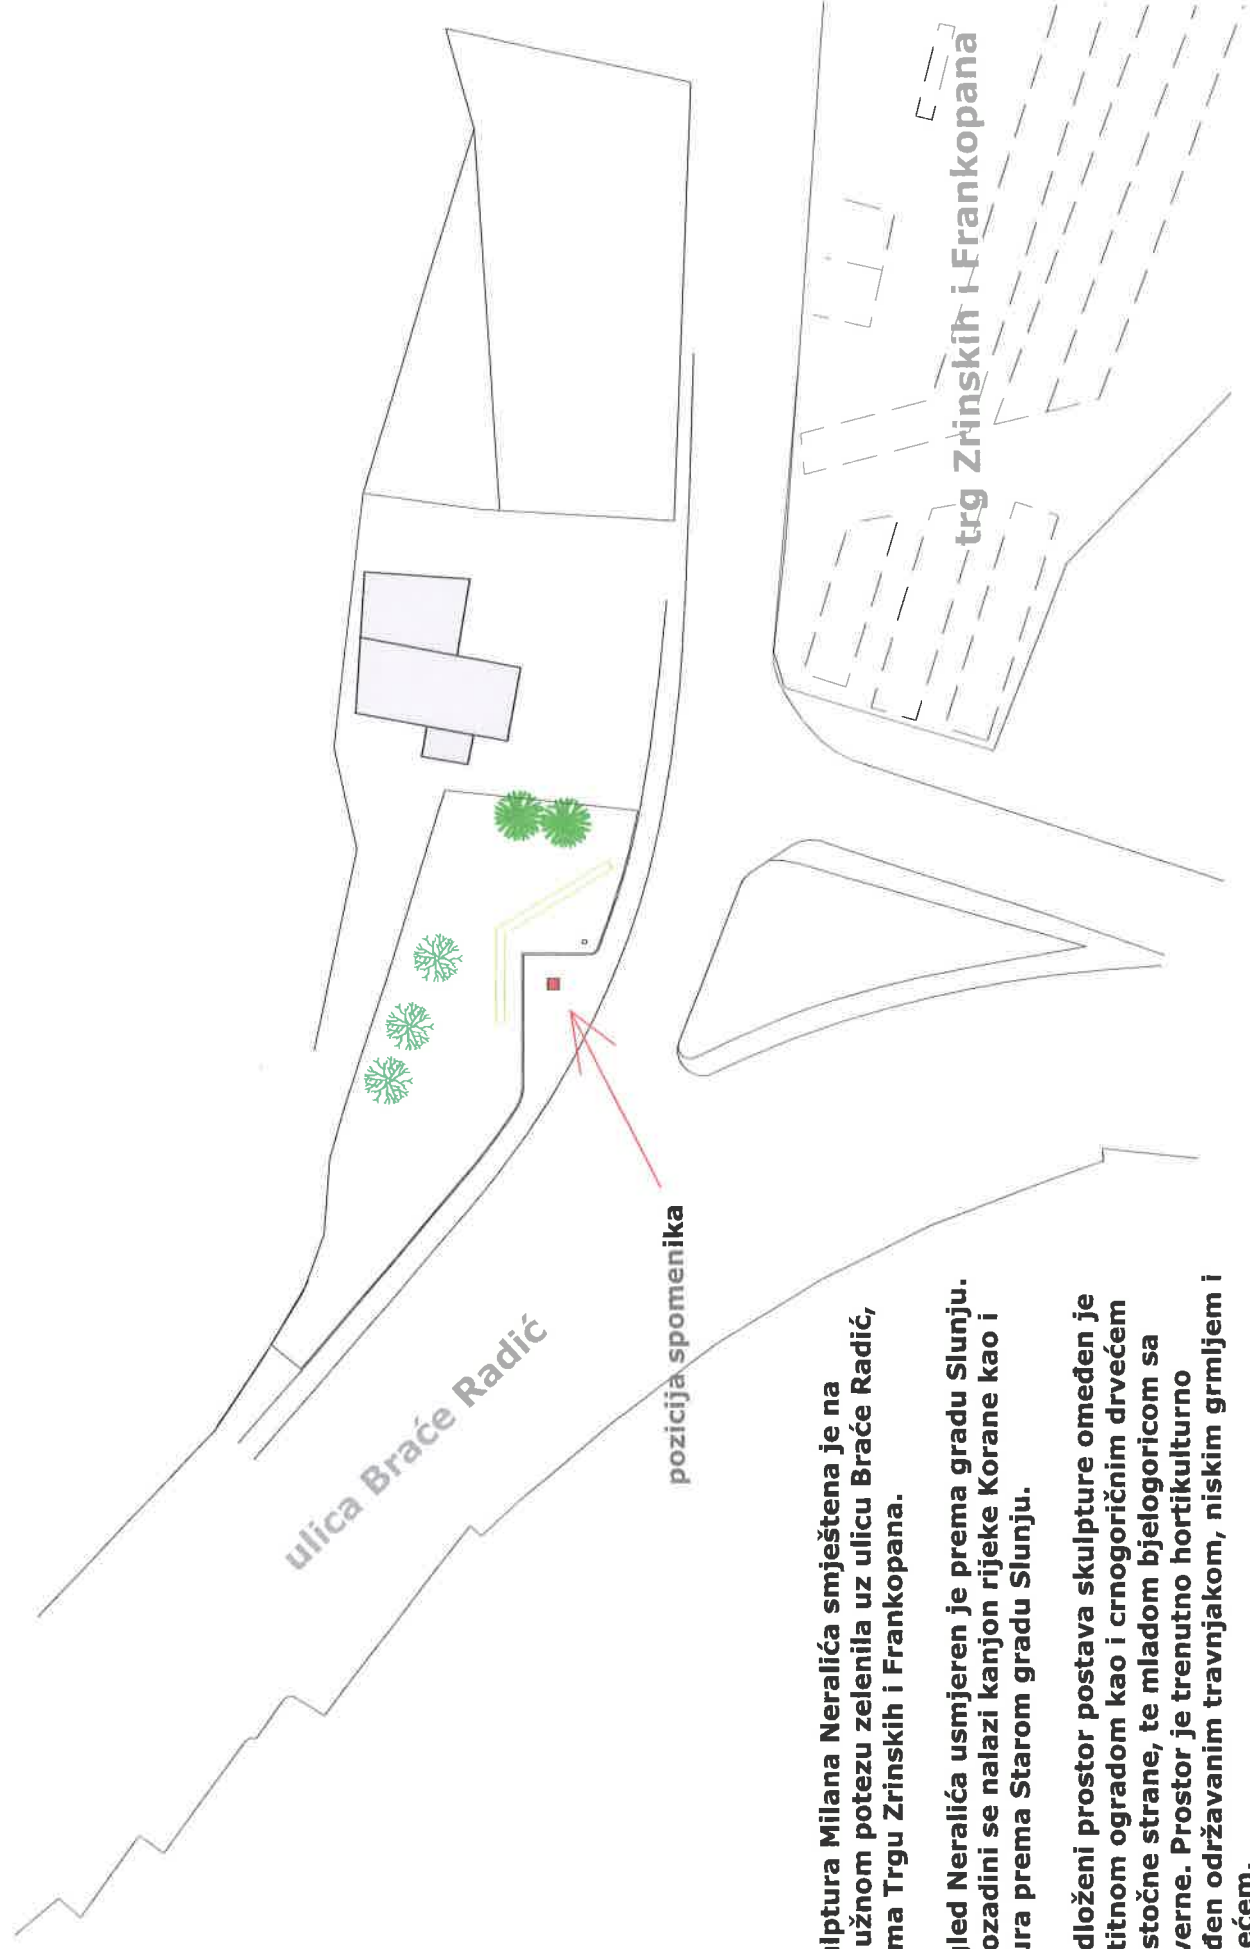


Skulptura Milana Neralića smještena je na uzdužnom potezu zelenila uz ulicu Braće Radić, prema Trgu Zrinskih i Frankopana.

Pogled Neralića usmjeren je prema gradu Slunju. U pozadini se nalazi kanjon rijeke Korane kao i vizura prema Starom gradu Slunju.

Predloženi prostor postava skulpture omeđen je zaštitnom ogradom kao i crnogoričnim drvećem sa istočne strane, te mladom bjelogoricom sa sjeverne. Prostor je trenutno hortikulturno uređen održavanim travnjakom, niskim grmljem i cvijećem.

tlocrt M 1:100

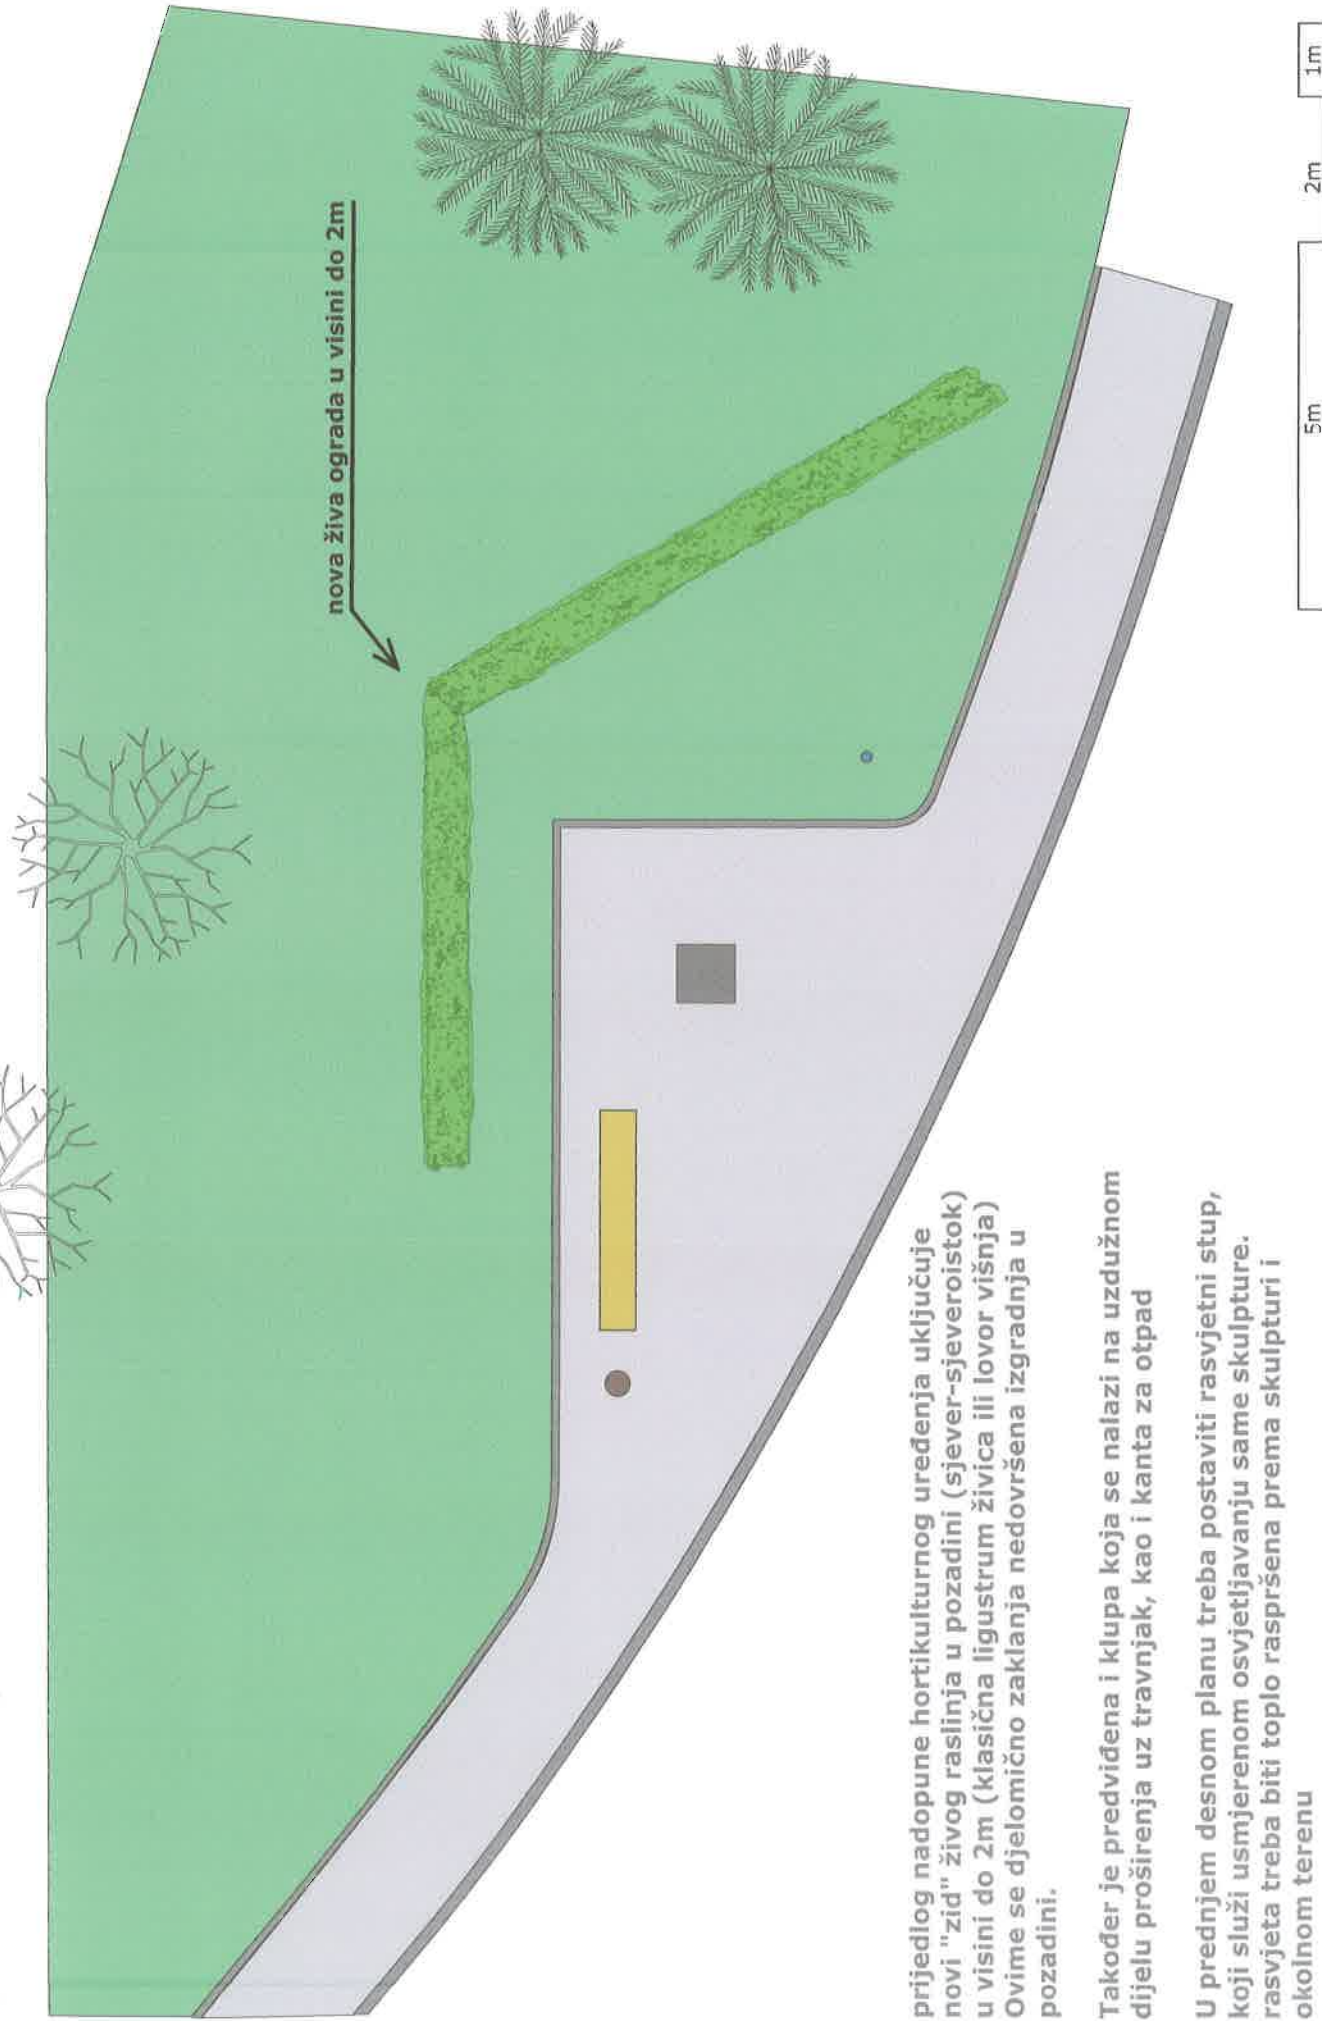


prijedlog nadopune hortikulturnog uređenja uključuje novi "zid" živog rasilnja u pozadini (sjever-sjeveroistok) u visini do 2m (klasična ligustrum živica ili lovor višnja) Ovime se djelomično zaklanja nedovršena izgradnja u pozadini.

Također je predviđena i klupa koja se nalazi na uzdužnom dijelu proširenja uz travnjak, kao i kanta za otpad

U prednjem desnom planu treba postaviti rasvjetni stup, koji služi usmjerenom osvjetljavanju same skulpture. rasvjeta treba biti toplo raspršena prema skulpturi i okolnom terenu


tlacrt M 1:100 nova pozicija spomenika

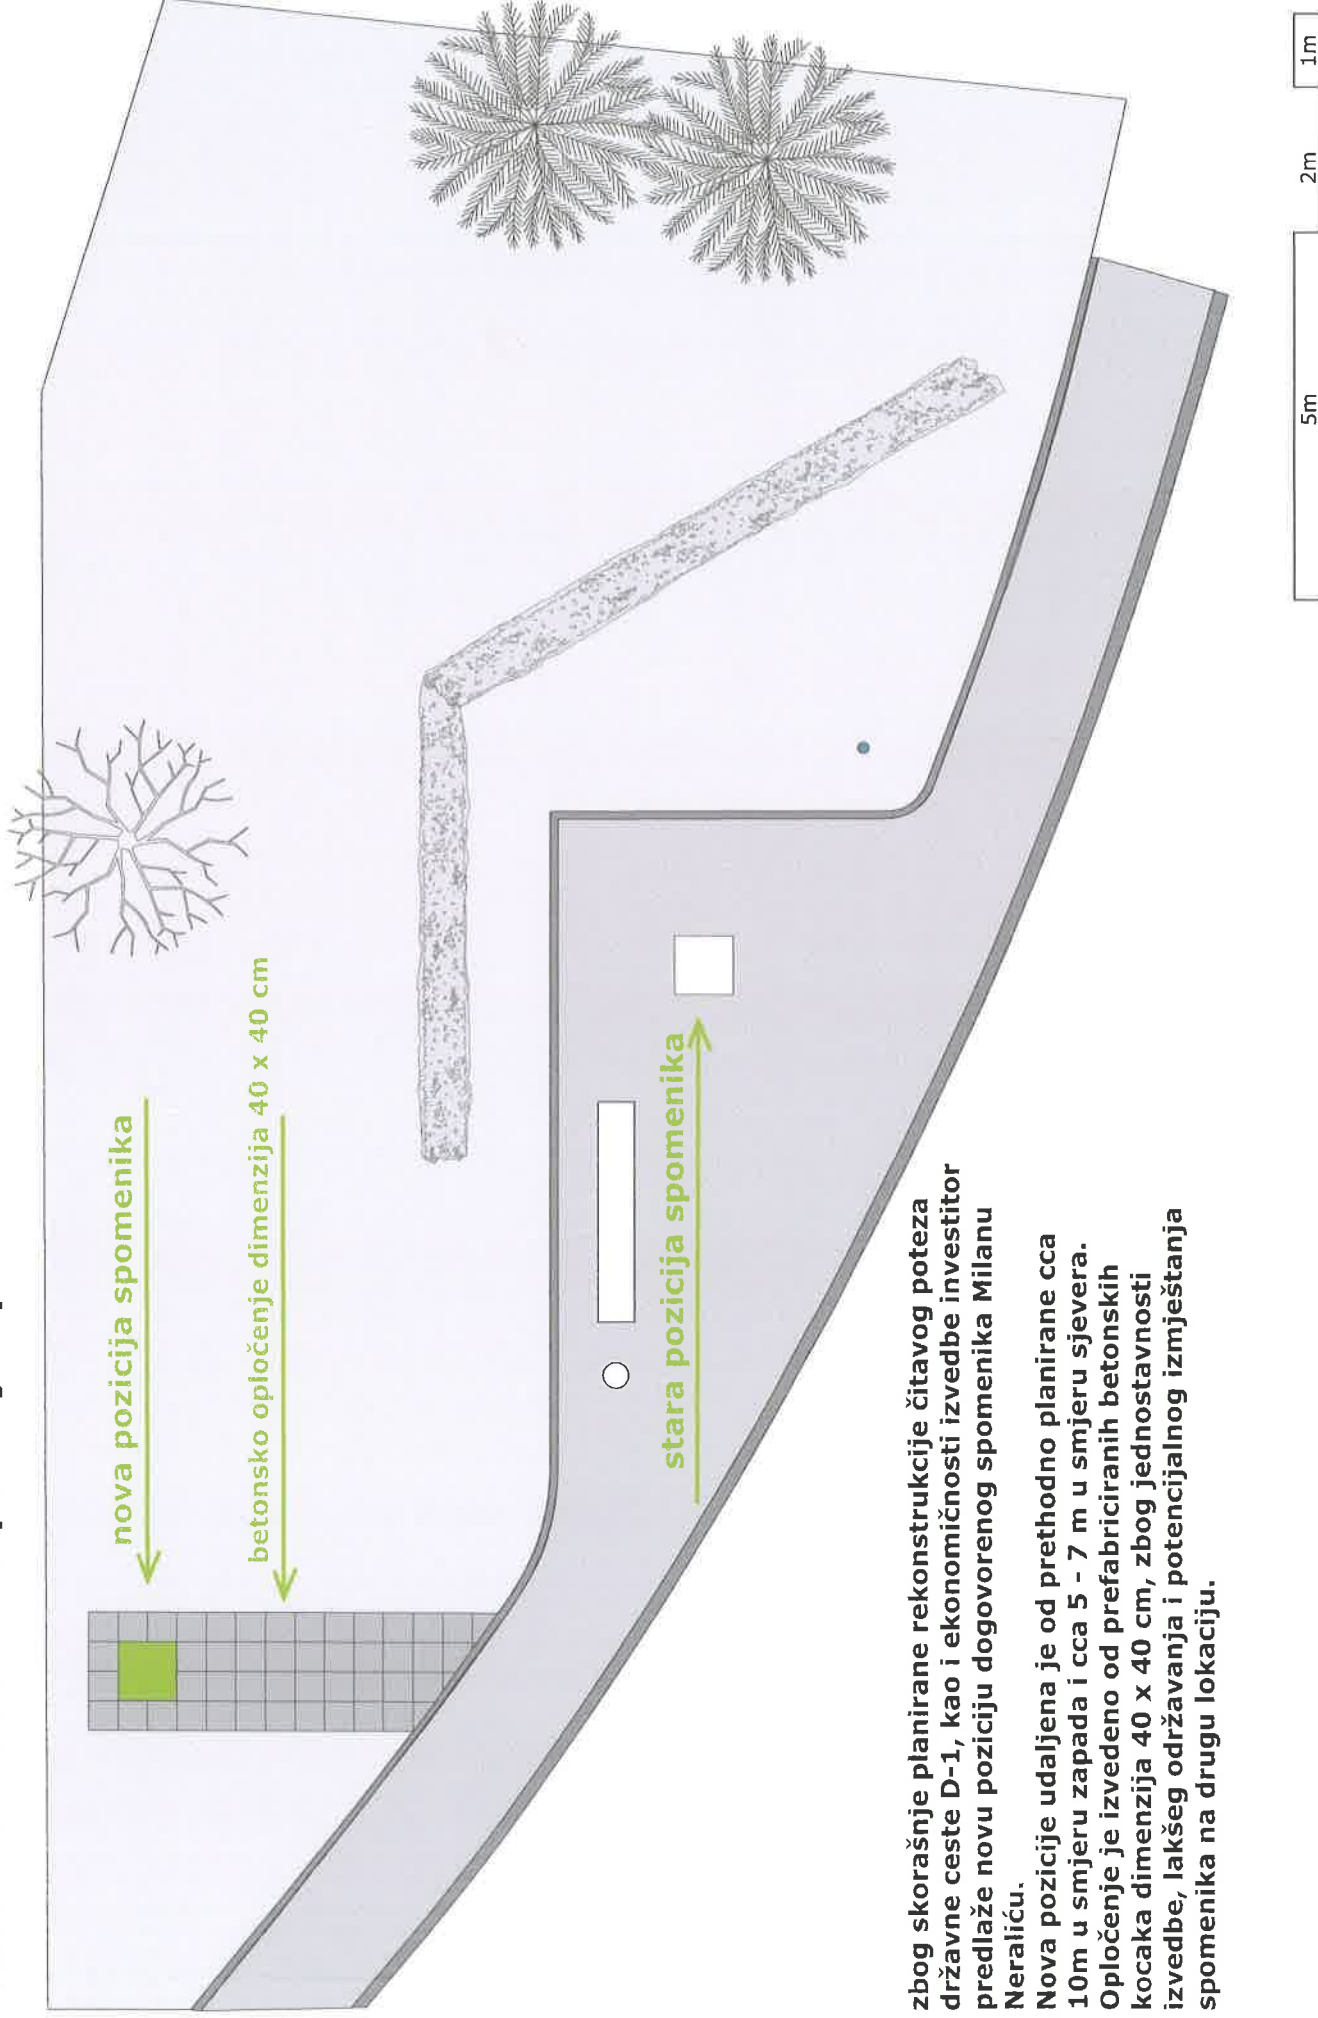

zbog skorašnje planirane rekonstrukcije čitavog poteza državne ceste D-1, kao i ekonomičnosti izvedbe investitor predlaže novu poziciju dogovorenog spomenika Milanu Neraliću.

Nova pozicije udaljena je od prethodno planirane cca 10m u smjeru zapada i cca 5 - 7 m u smjeru sjevera. Opločenje je izvedeno od prefabriciranih betonskih kocaka dimenzija 40 x 40 cm, zbog jednostavnosti izvedbe, lakšeg održavanja i potencijalnog izmještanja spomenika na drugu lokaciju.

tllocrt M 1:50 | 2.5m | 1m | 0.5m

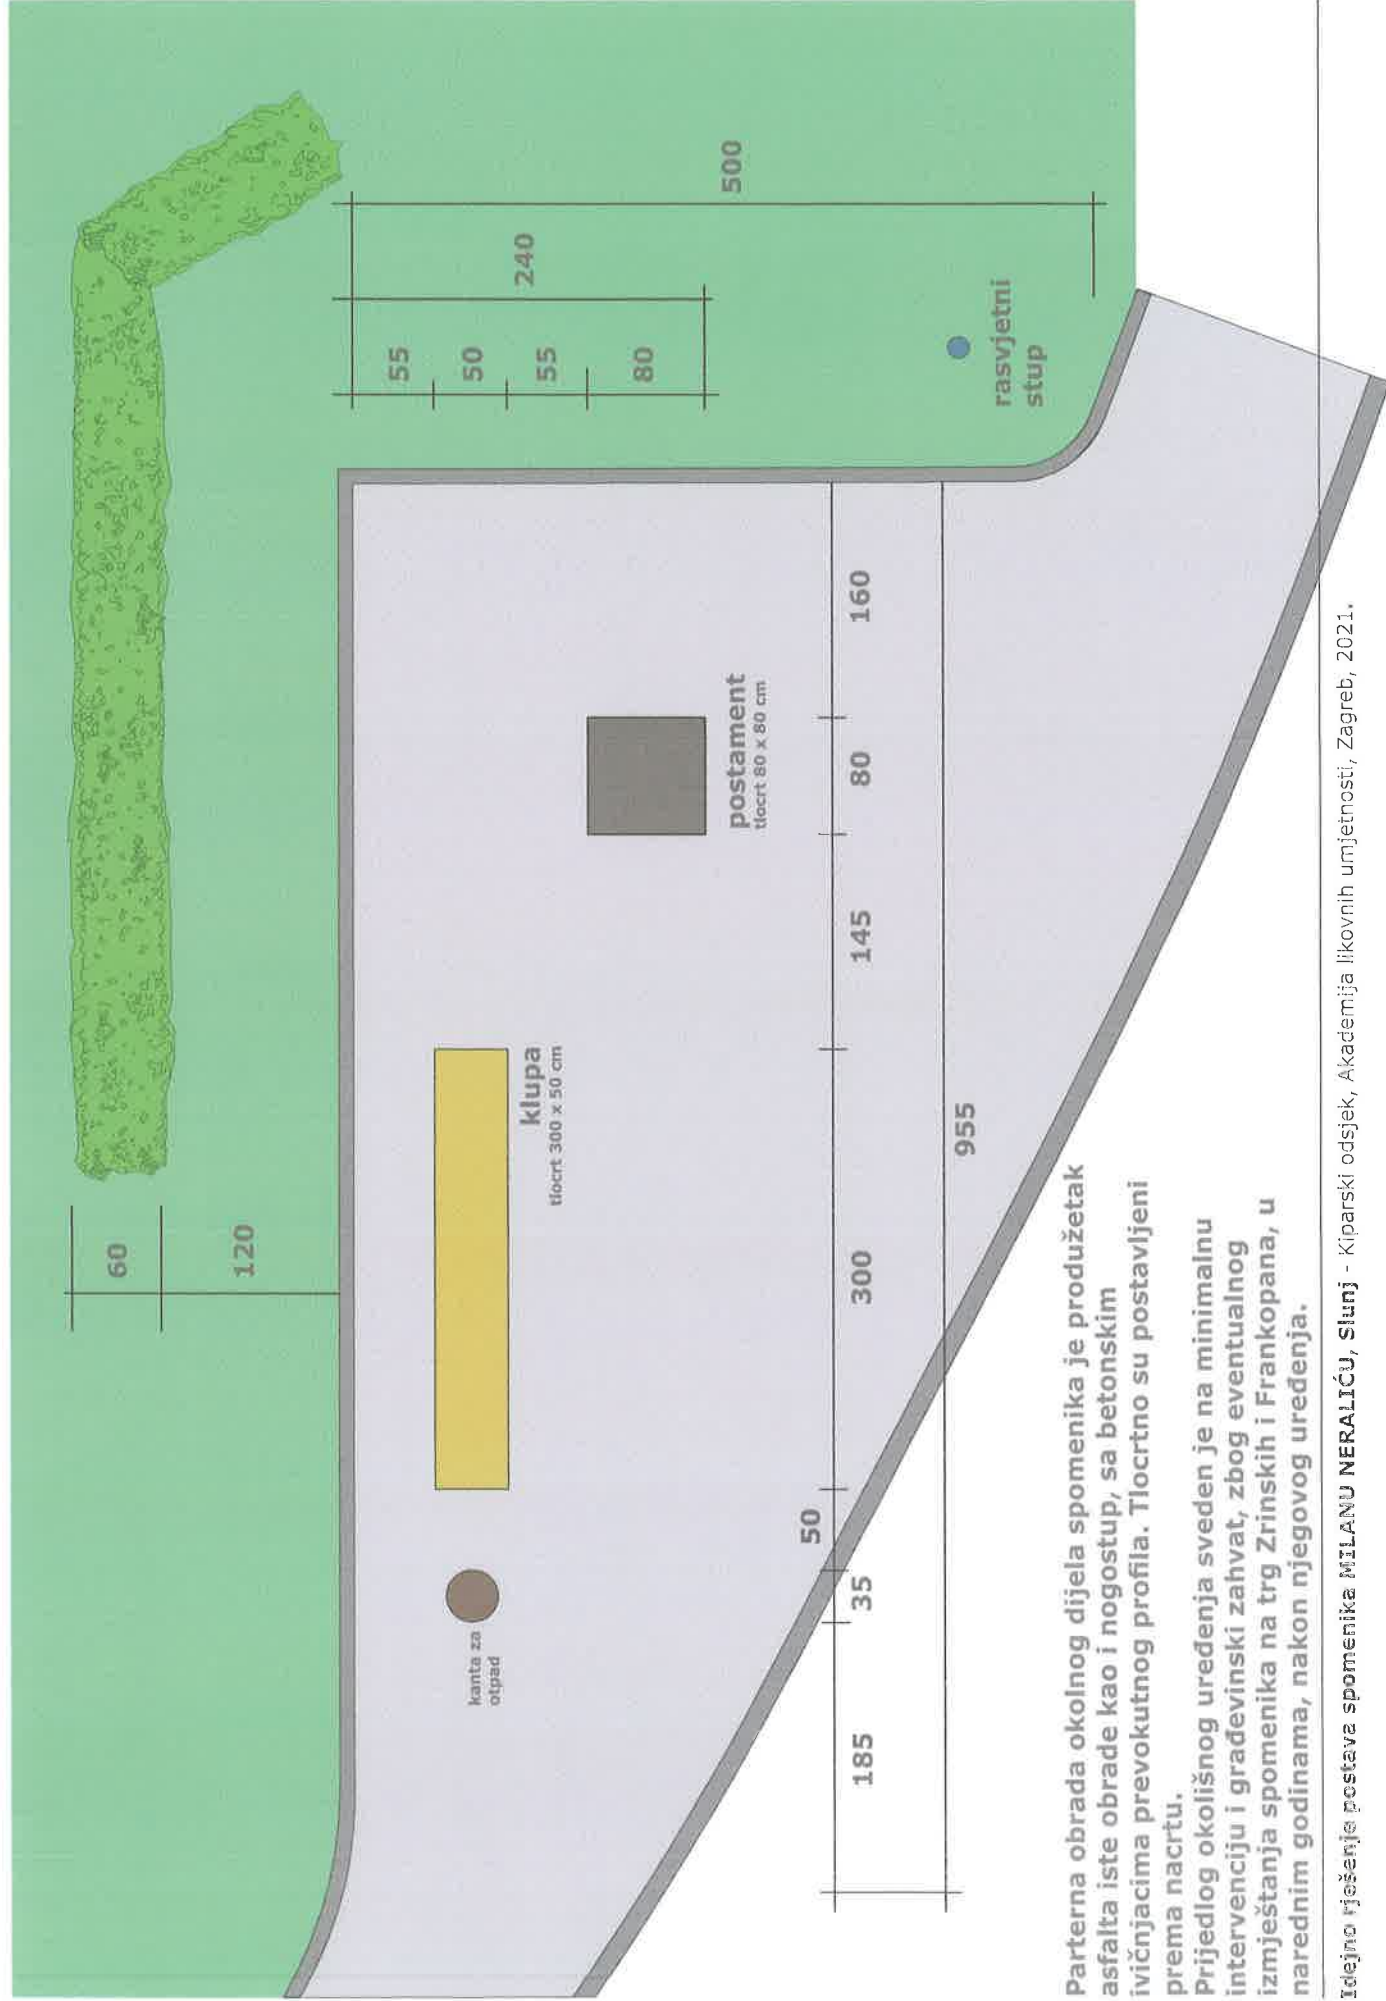

Parтерна obrada okolnog dijela spomenika je produžetak asfalta iste obrade kao i nogostup, sa betonskim ivičnjacima prevokutnog profila. Tlocrtno su postavljene prema nacrtu.


Prijedlog okolišnog uređenja sveden je na minimalnu intervenciju i građevinski zahvat, zbog eventualnog izmještanja spomenika na trg Zrinskih i Frankopana, u narednim godinama, nakon njegovog uređenja.

pogled M 1:50

2.5m 1m 0.5m

postament skulpture izveden je od punog bloka granita Jablanica, bez politure, u mat obradi 800 dimenzije bloka su 80 x 80 x 30 cm, uzdignuto za 5 cm u odnosu na okolni asfaltni teren, sa uvlačenjem 10cm. treba predvidjeti gromobransku instalaciju sa sandom.

klupa je prefabricirani betonski element tlocrtnih dimenzija 300 x 50 cm, visine 40 cm, koji može uključivati drveno sjedište (crnogorica)

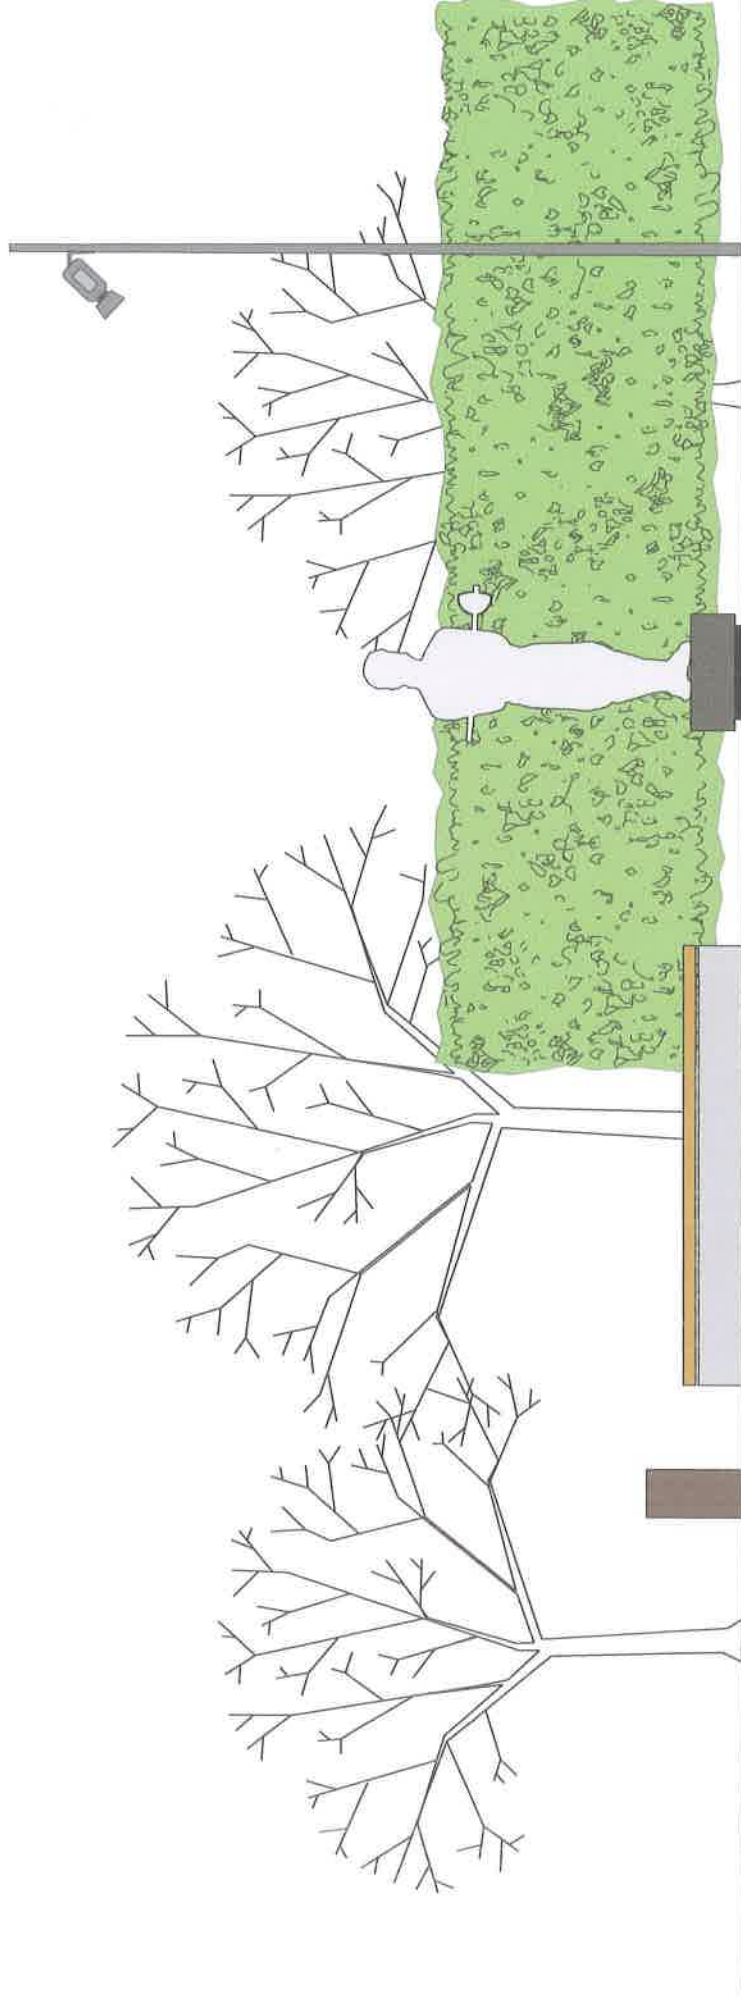

vizualizacija



