


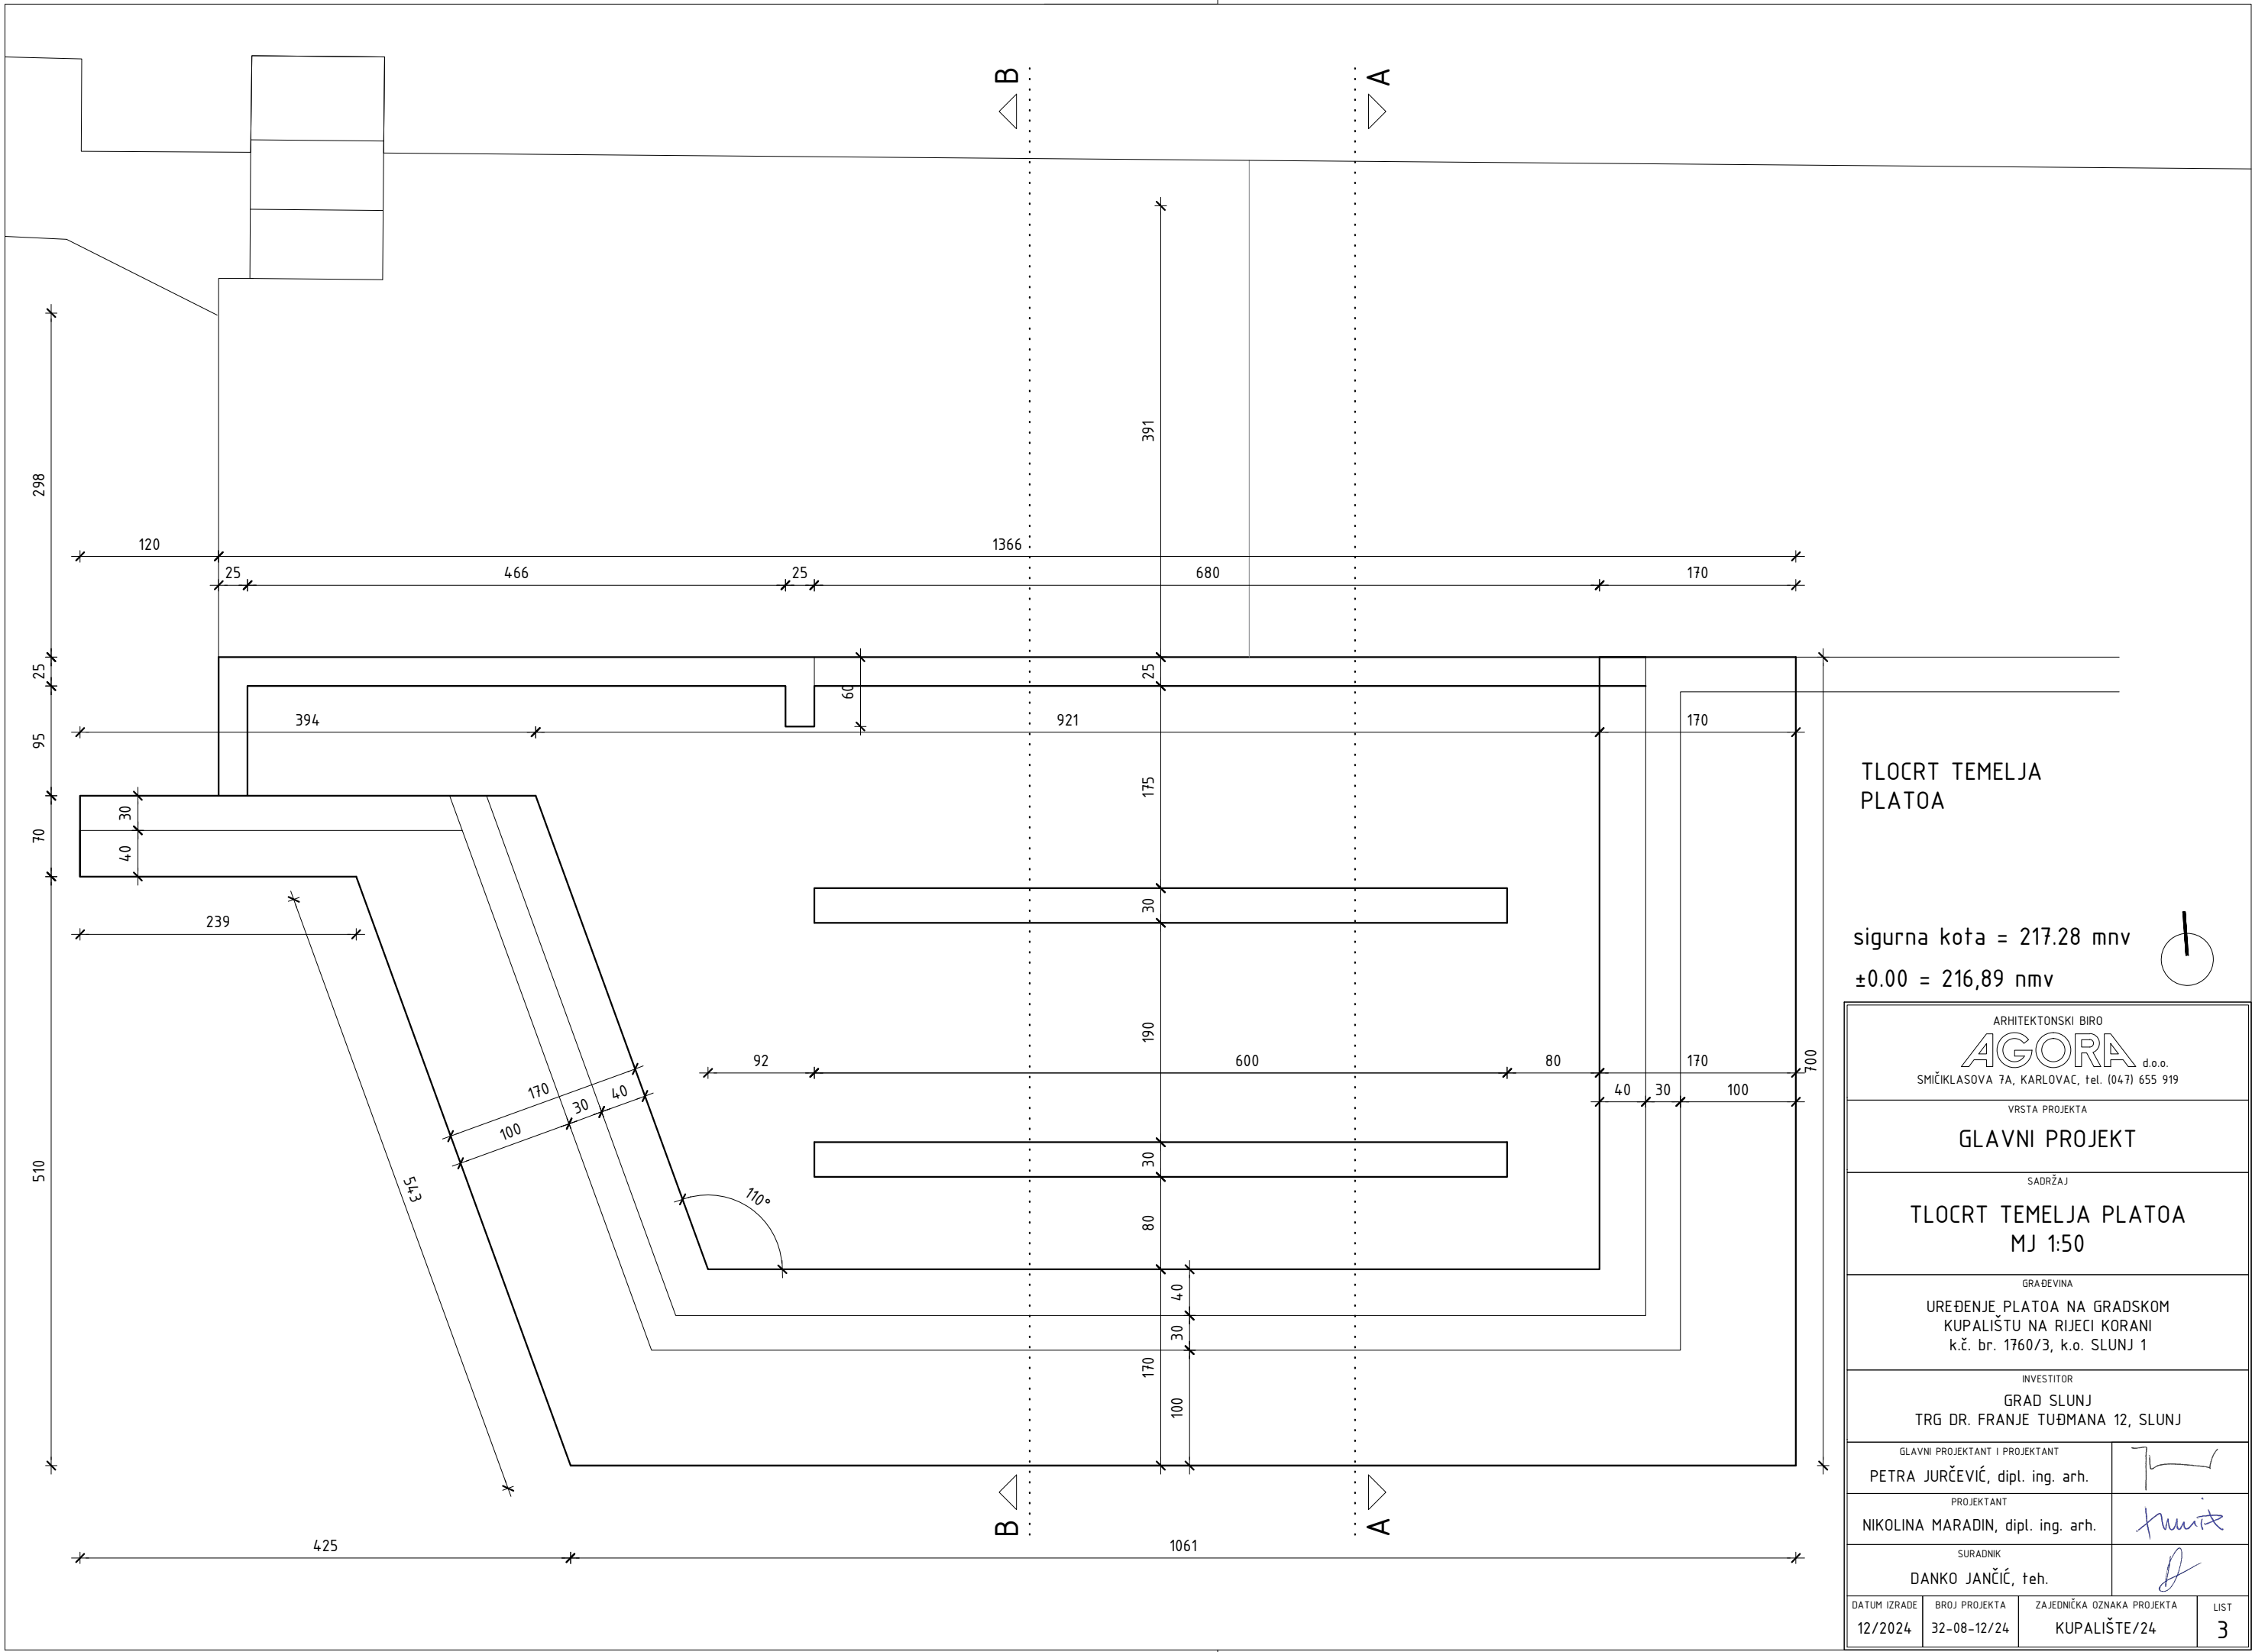


TLOCRT TEMELJA
PLATOA

sigurna kota = 217.28 mnv
±0.00 = 216,89 nmv

ARHITEKTONSKI BIRO AGORA d.o.o. SMIČIKLASOVA 7A, KARLOVAC, tel. (047) 655 919			
VRSTA PROJEKTA GLAVNI PROJEKT			
SADRŽAJ TLOCRT TEMELJA PLATOA MJ 1:50			
GRAĐEVINA UREĐENJE PLATOA NA GRADSKOM KUPALIŠTU NA RIJECI KORANI k.č. br. 1760/3, k.o. SLUNJ 1			
INVESTITOR GRAD SLUNJ TRG DR. FRANJE TUĐMANA 12, SLUNJ			
GLAVNI PROJEKTANT I PROJEKTANT PETRA JURČEVIĆ, dipl. ing. arh.			
PROJEKTANT NIKOLINA MARADIN, dipl. ing. arh.			
SURADNIK DANKO JANČIĆ, teh.			
DATUM IZRADE 12/2024	BROJ PROJEKTA 32-08-12/24	ZAJEDNIČKA OZNAKA PROJEKTA KUPALIŠTE/24	LIST 3





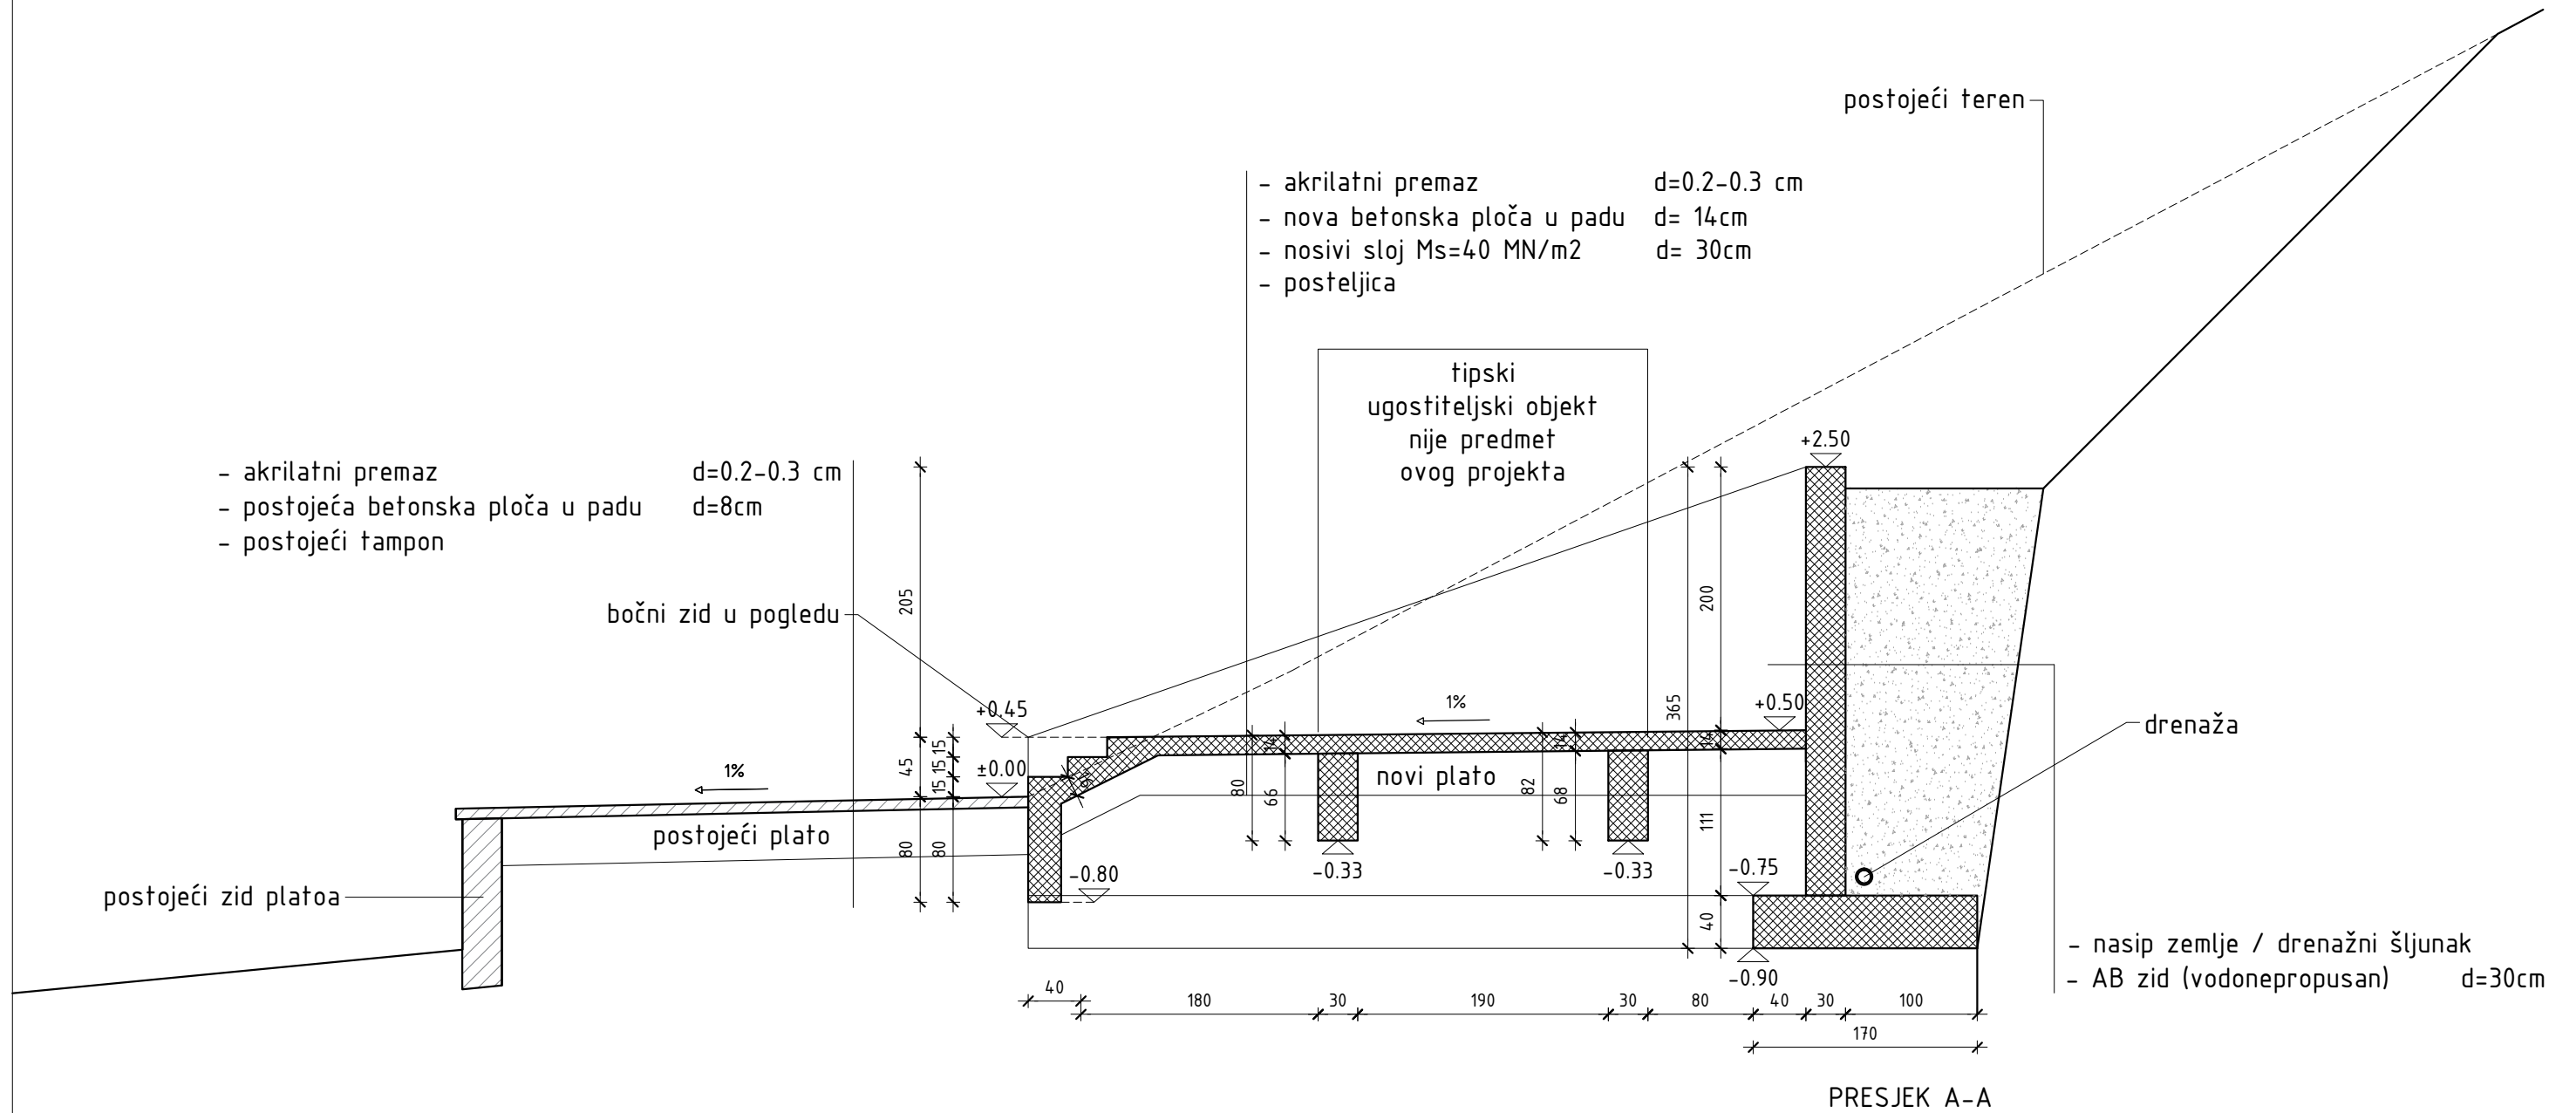



PRESJEK A-A

±0.00 = 216,89 nmv sigurna kota = 217.28 nmv

GRAĐEVINA GRADSKO KUPALIŠTE NA RIJECI KORANI U SLUNJU UREĐENJE PLATO k.č. br. 1760/3, k.o. SLUNJ 1		ARHITEKTONSKI BIRO AGORA d.o.o. SMIČKLASOVA 7A, KARLOVAC, tel. (047) 655 919			
INVESTITOR GRAD SLUNJ TRG DR. FRANJE TUĐMANA 12, SLUNJ		VRSTA PROJEKTA GLAVNI PROJEKT			
GLAVNI PROJEKTANT I PROJEKTANT PETRA JURČEVIĆ, dipl. ing. arh.		SADRŽAJ PRESJEK A-A MJ 1:50			
PROJEKTANT NIKOLINA MARADIN, dipl. ing. arh.					
SURADNIK DANKO JANČIĆ, teh.		DATUM IZRADE 12/2024	BROJ PROJEKTA 32-08-12/24	ZAJEDNIČKA OZNAKA PROJEKTA KUPALIŠTE/24	LIST 5

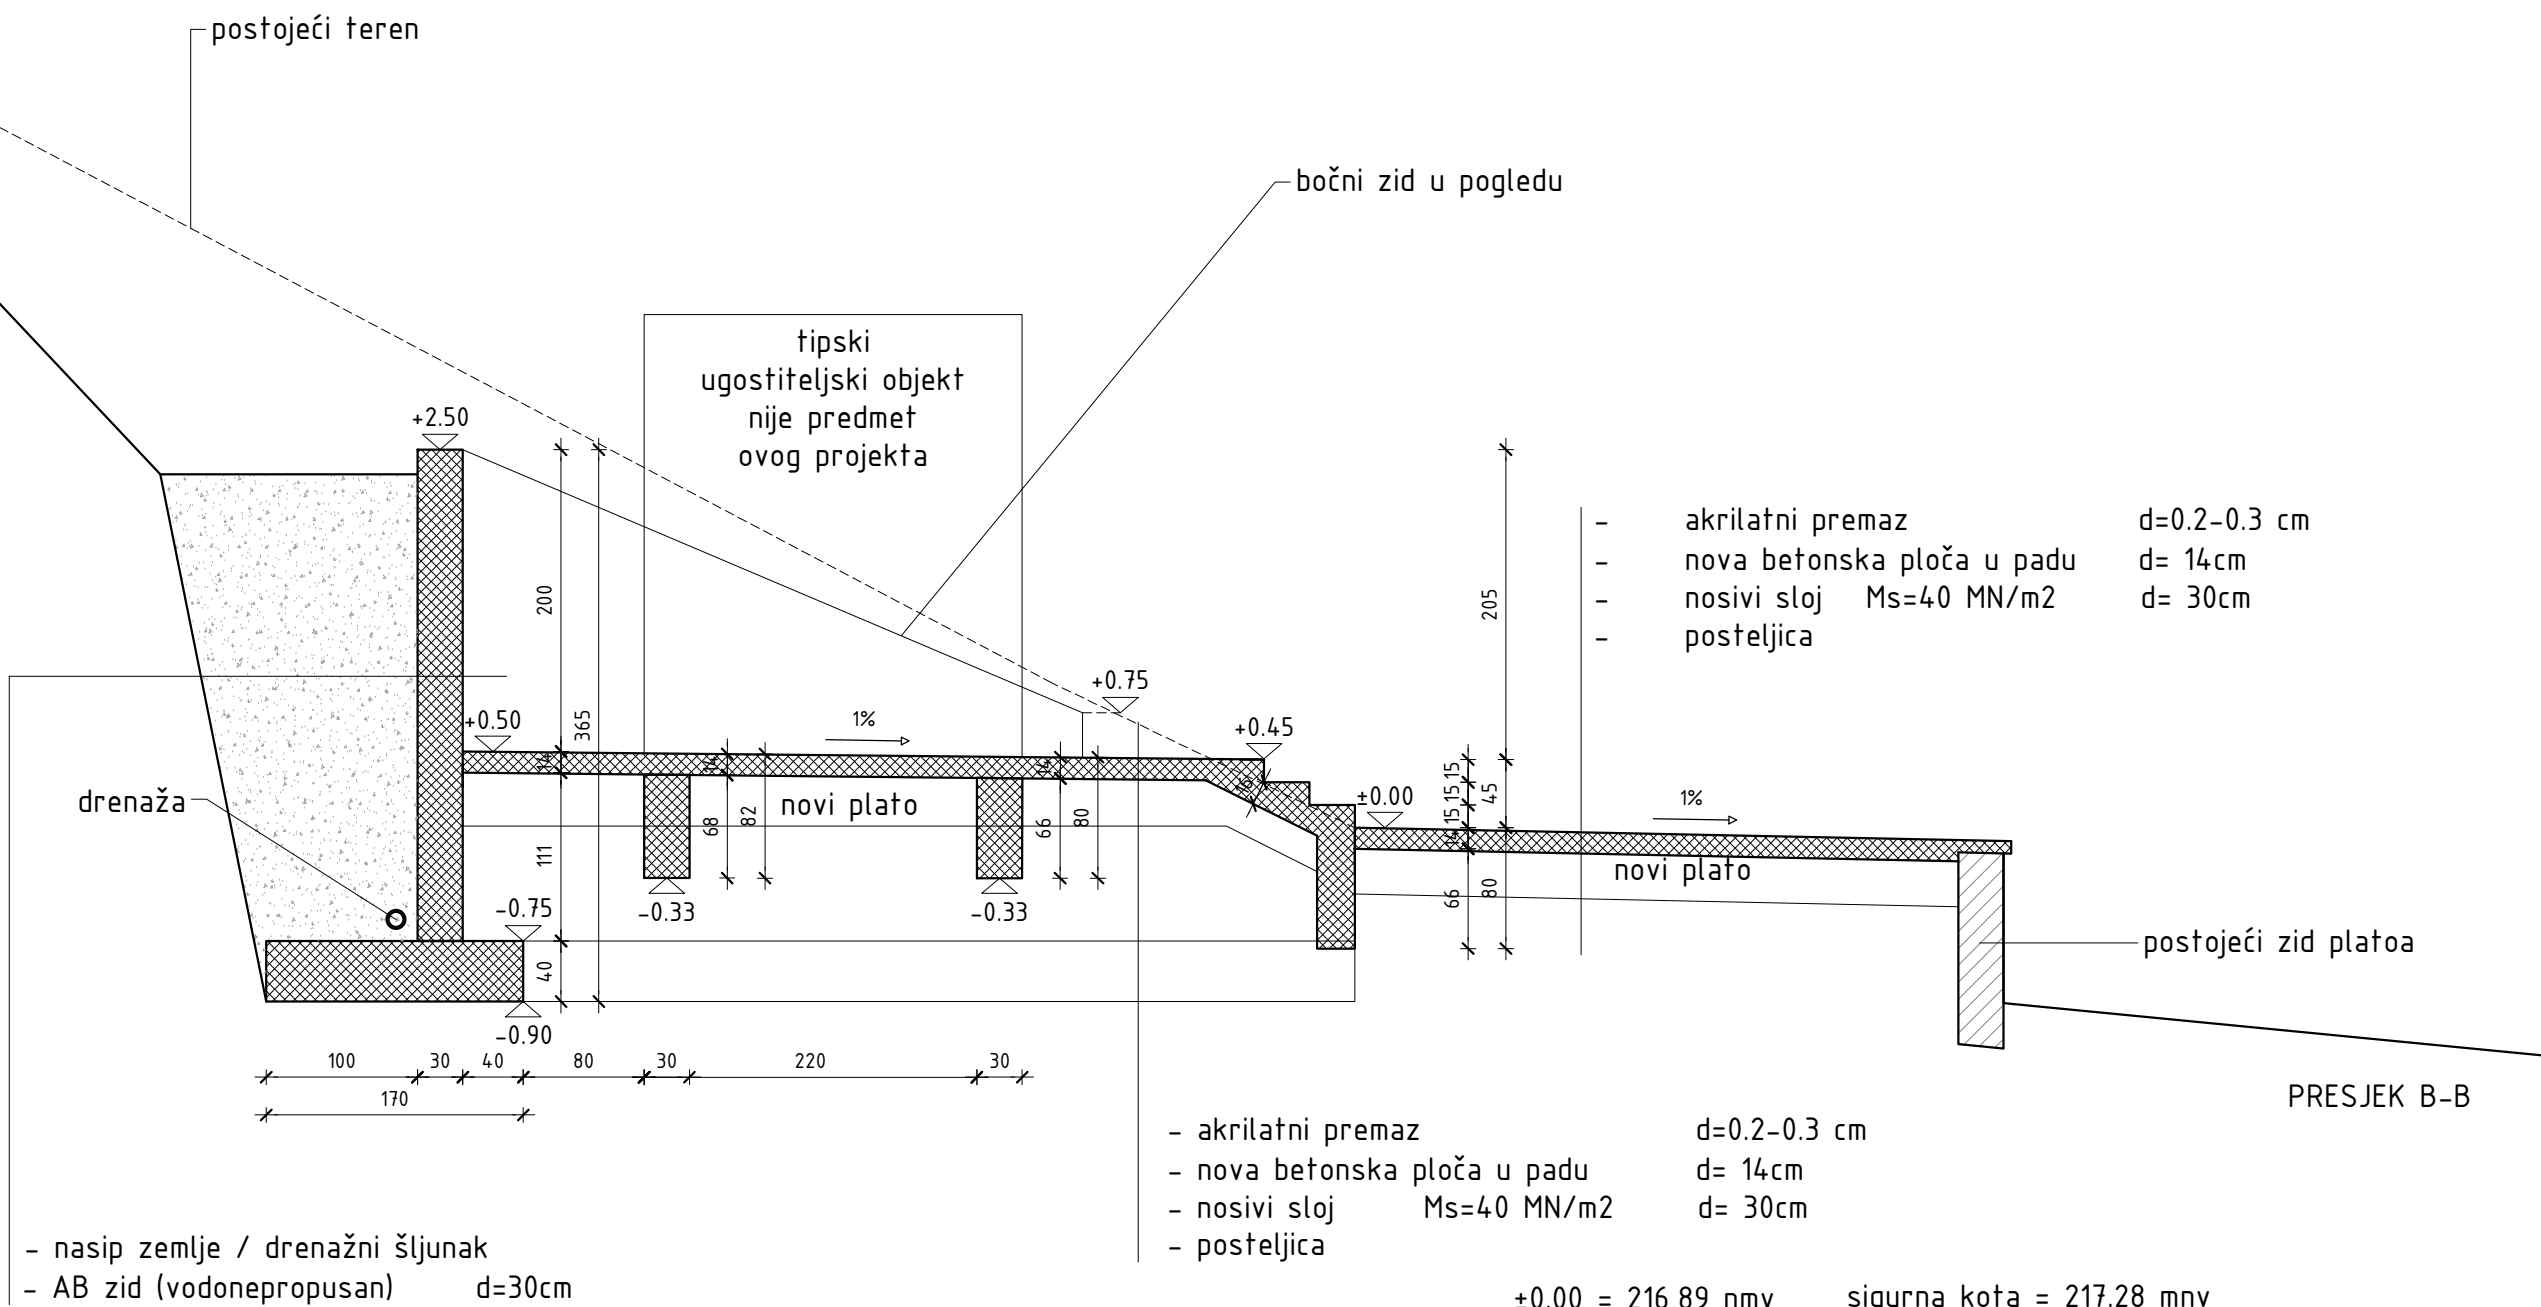

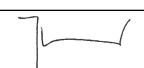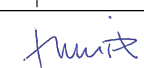GRADJEVINA GRADSKO KUPALIŠTE NA RIJECI KORANI U SLUNJU UREĐENJE PLATOA k.č. br. 1760/3, k.o. SLUNJ 1		ARHITEKTONSKI BIRO AGORA d.o.o. SMIČIKLASOVA 7A, KARLOVAC, tel. (047) 655 919			
INVESTITOR GRAD SLUNJ TRG DR. FRANJE TUĐMANA 12, SLUNJ		VRSTA PROJEKTA GLAVNI PROJEKT			
GLAVNI PROJEKTANT I PROJEKTANT PETRA JURČEVIĆ, dipl. ing. arh.		SADRŽAJ PRESJEK B-B MJ 1:50			
PROJEKTANT NIKOLINA MARADIN, dipl. ing. arh.					
SURADNIK DANKO JANČIĆ, teh.		DATUM IZRADE 12/2024	BROJ PROJEKTA 32-08-12/24	ZAJEDNIČKA OZNAKA PROJEKTA KUPALIŠTE/24	LIST 6

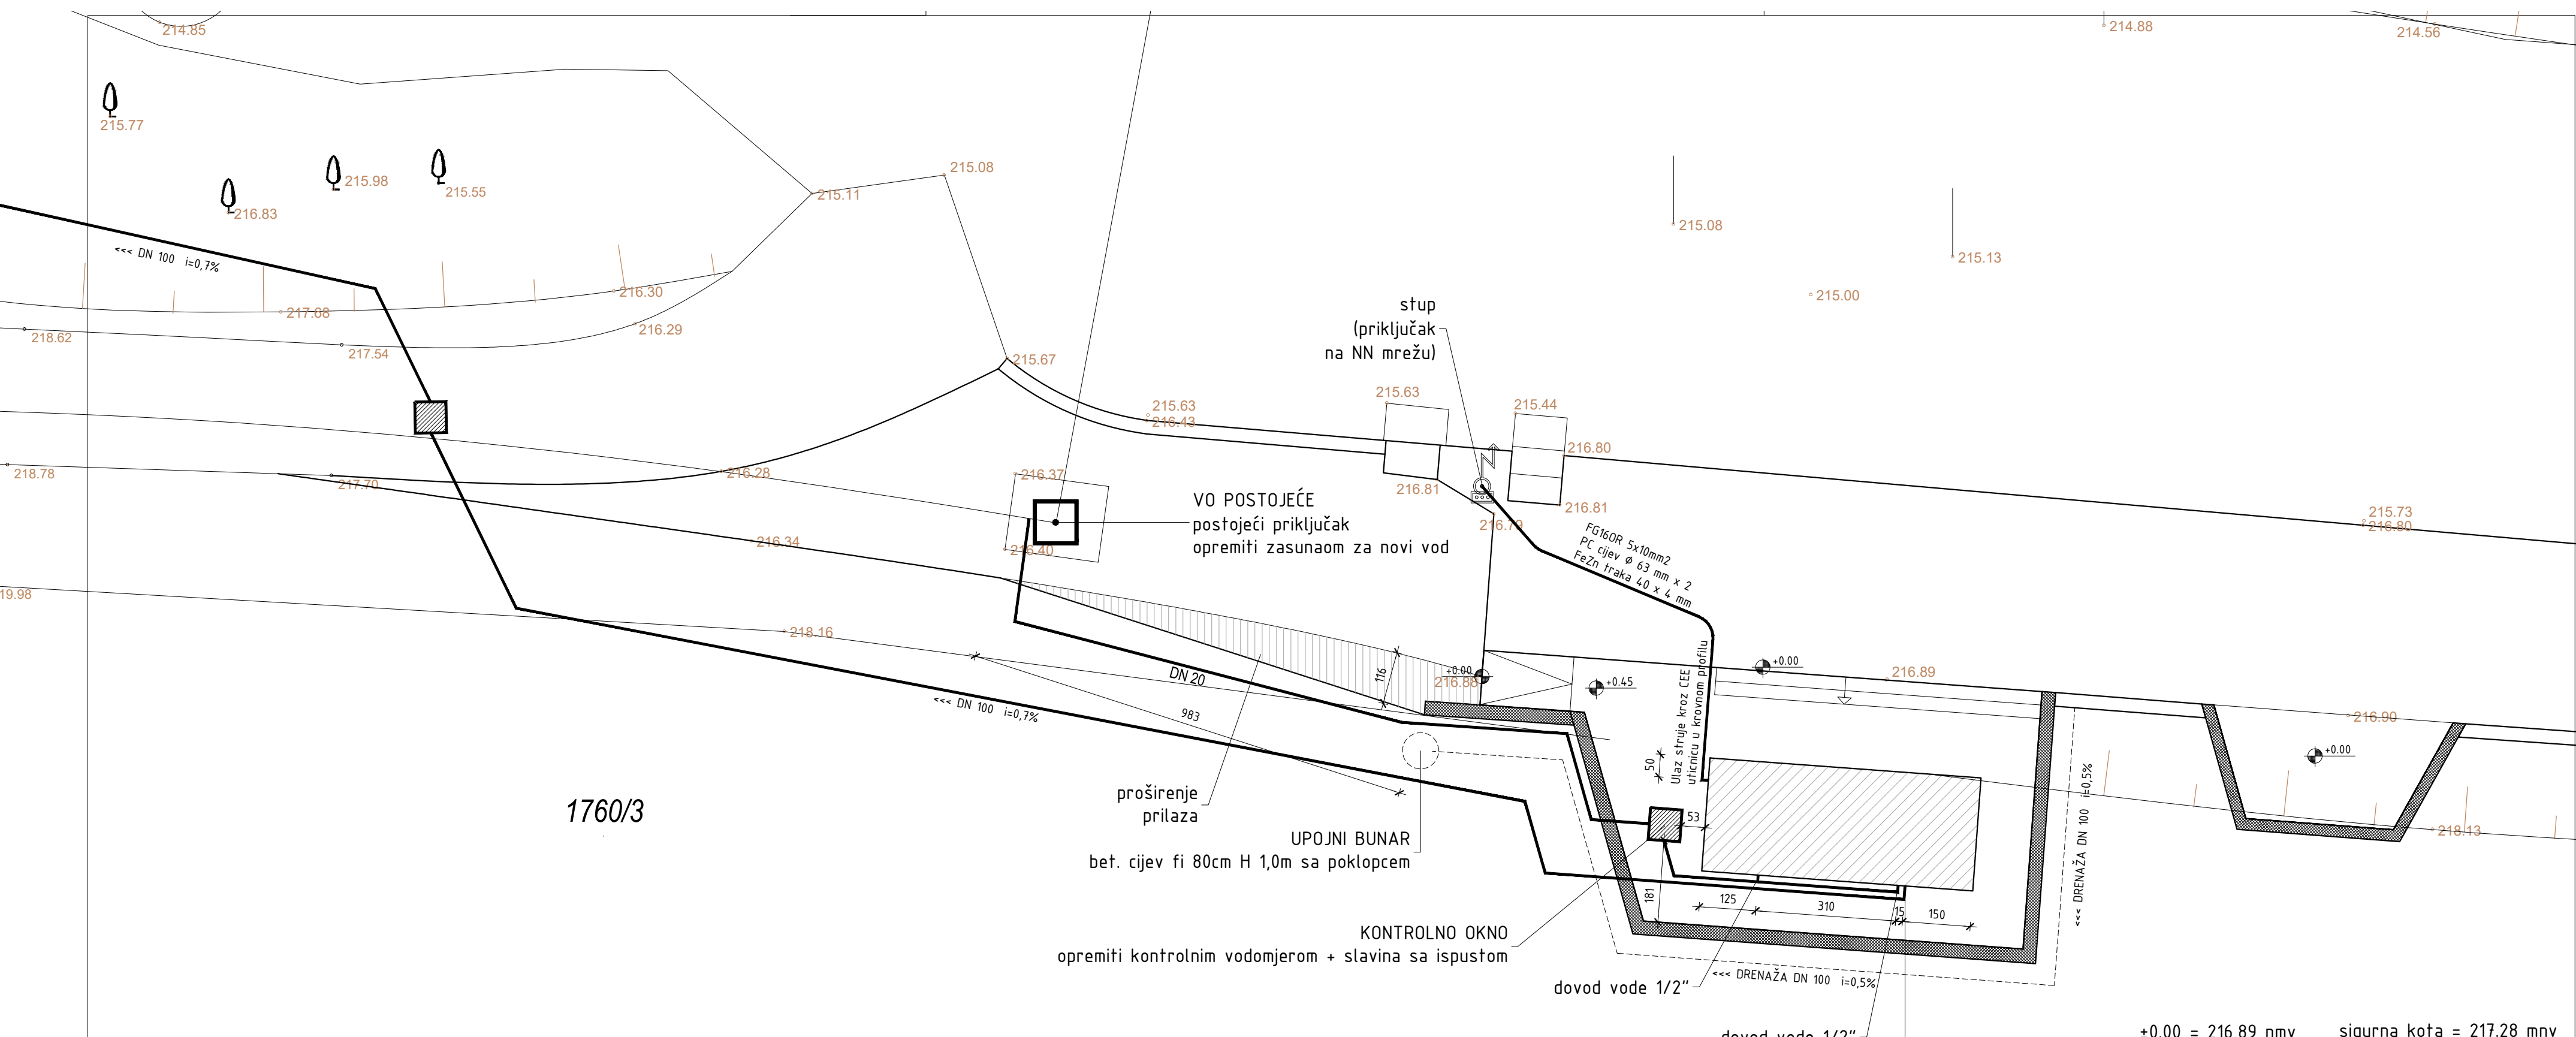

±0.00 = 216,89 nmv sigurna kota = 217.28 nmv

GRAĐEVINA GRADSKO KUPALIŠTE NA RIJECI KORANI U SLUNJU UREĐENJE PLATO k.č. br. 1760/3, k.o. SLUNJ 1		ARHITEKTONSKI BIRO AGORA d.o.o. SMIČKLASOVA 7A, KARLOVAC, tel. (047) 655 919			
INVESTITOR GRAD SLUNJ TRG DR. FRANJE TUĐMANA 12, SLUNJ		VRSTA PROJEKTA GLAVNI PROJEKT			
GLAVNI PROJEKTANT I PROJEKTANT PETRA JURČEVIĆ, dipl. ing. arh.		SAĐRŽAJ SITUACJA – POZICIJA INSTALACIJA MJ 1:100			
PROJEKTANT NIKOLINA MARADIN, dipl. ing. arh.		DATUM IZRADE 12/2024	BROJ PROJEKTA 32-08-12/24	ZAJEDNIČKA OZNAKA PROJEKTA KUPALIŠTE/24	LIST 10
SURADNIK DANKO JANČIĆ, teh.					