

URED OVLAŠTENOG INŽENJERA GEODEZIJE TONI MODRUŠAN


Ulica 14. domobranske pukovnije 25, 47240 Slunj
el. 047-778-134, mob. 098-173-7974
e-mail: toni.modrusan.geodezija@gmail.com
OIB 62842418459

Investitor:
GRAD SLUNJ
TRG DR. FRANJE TUĐMANA 12, 47240 SLUNJ
OIB: 3336502542

Katastarska općina: SLUNJ 1
MBR: 337773
Detaljni list: 33

SKICA IDENTIFIKACIJE

Mjerilo: 1:500
Izorno mjerilo 1:1000

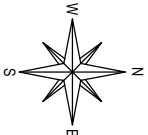


- ①

Grad Slunj, Trg Dr. Franje Tuđmana 12, Slunj, OIB:33366502542
- ②

Kovačević Franje, Hojnikova Ulica 12, 10251 Hrvatski Leskovac, OIB:82675045115
- ③

Štefanac Milan , OIB: 08999470387 , Ulica Josipa Palade 8, 10000 Zagreb
- ④

Republika Hrvatska,
Potnar Jelena, Ulica Pitvička 72, 47240 Slunj, Hrvatska, OIB:59017097887
Potnar Pero, Ulica Pitvička 76, 47240 Slunj, Hrvatska, OIB:84931686487

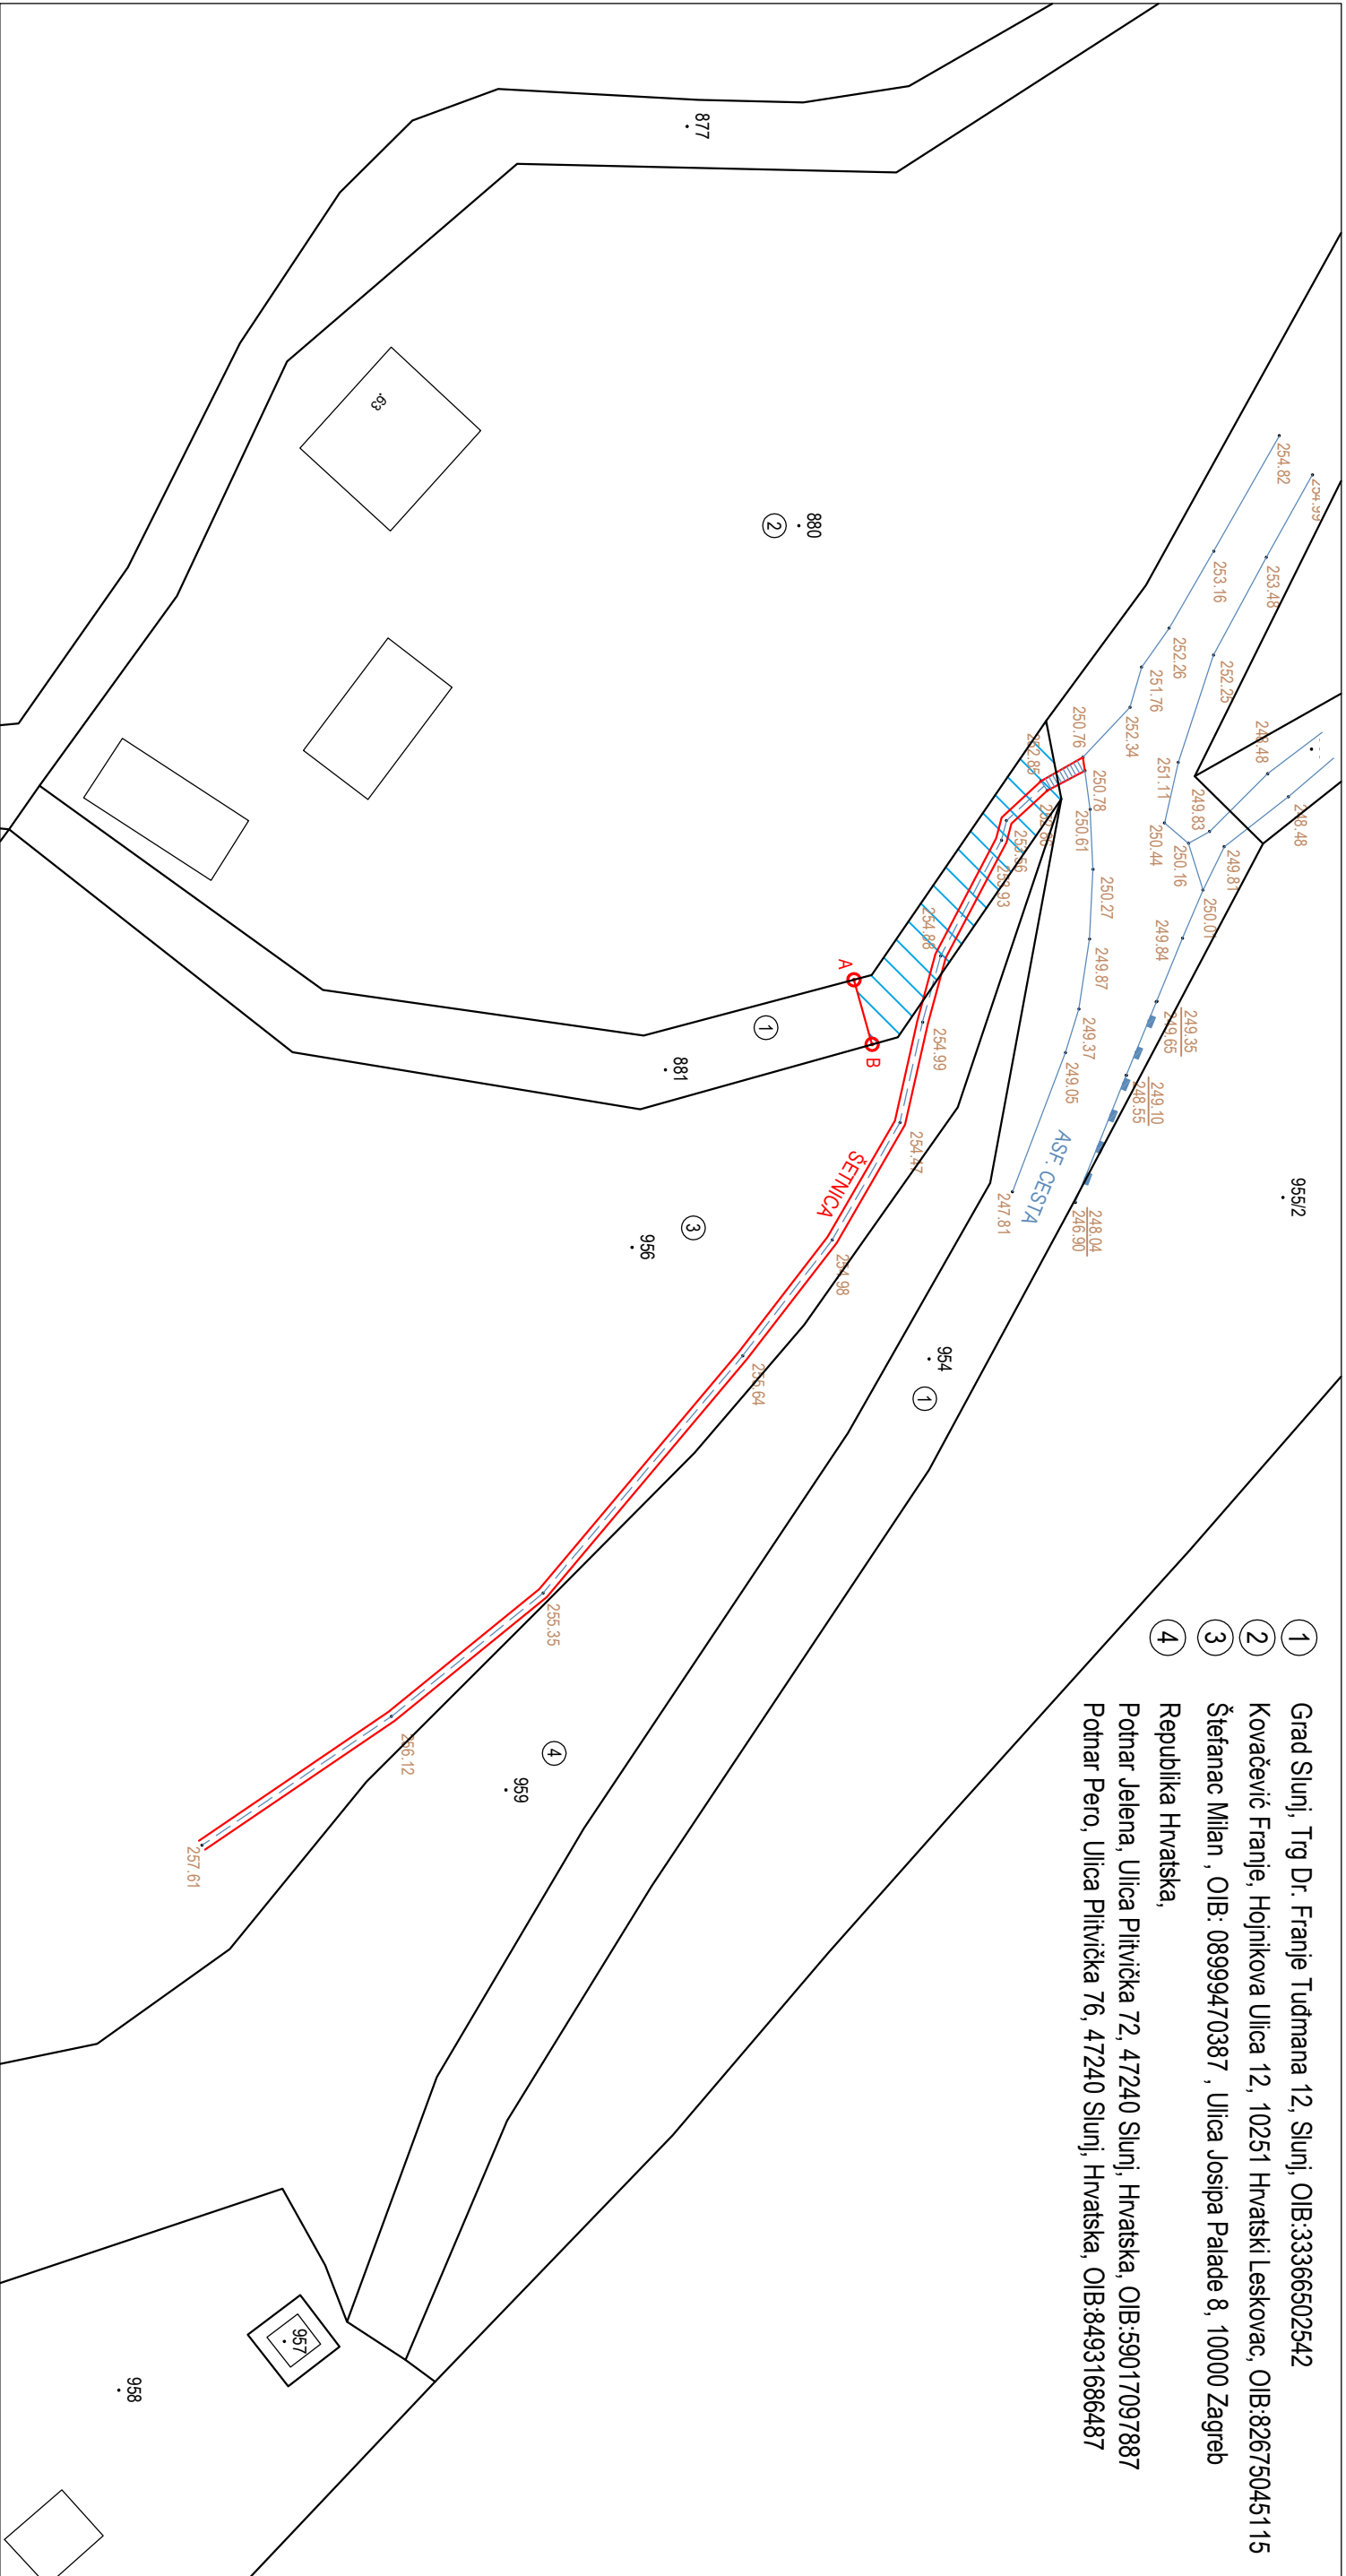

Izradio/a:
Toni Modrušan dipl.ing.geod.
10.10.2025.
Poslovni broj: 26-80



Površina čestice 881 pod šetnicom: P= 101 m2

Odgovorna osoba za obavljanje stručnih
geodetskih poslova
Toni Modrušan dipl.ing.geod.

Digitally signed by
Toni Modrušan
Date: 2026.07.20
21:20:19 +02'00'